



BULVÁR TRNITÁ


Byt č. B1/01.01
Dispozice 2+kk
Podlaží 1. NP

01	CHODBA	5,2 m ²
02	SKLAD	1,9 m ²
03	KOUPELNA	4,4 m ²
04	LOŽNICE	15,5 m ²
05	OBÝVACÍ POKOJ	21,2 m ²
Celková vnitřní užitná plocha		48,2 m²
Celková podlahová plocha		51,0 m²

Upozornění:
Plochy jednotlivých místností jsou pouze orientační. Vyobrazené zařízení v plánech bytů (nábytek, kuchyňská linka, elektrické spotřebiče atd.) není součástí dodávky. Rozsah dodávky je specifikován ve standardu. Investor si vyhrazuje právo na drobné úpravy.




MS-INVEST a.s.
Trnitá 543/16
602 00 Brno
Zákaznická linka
+420 601 301 301

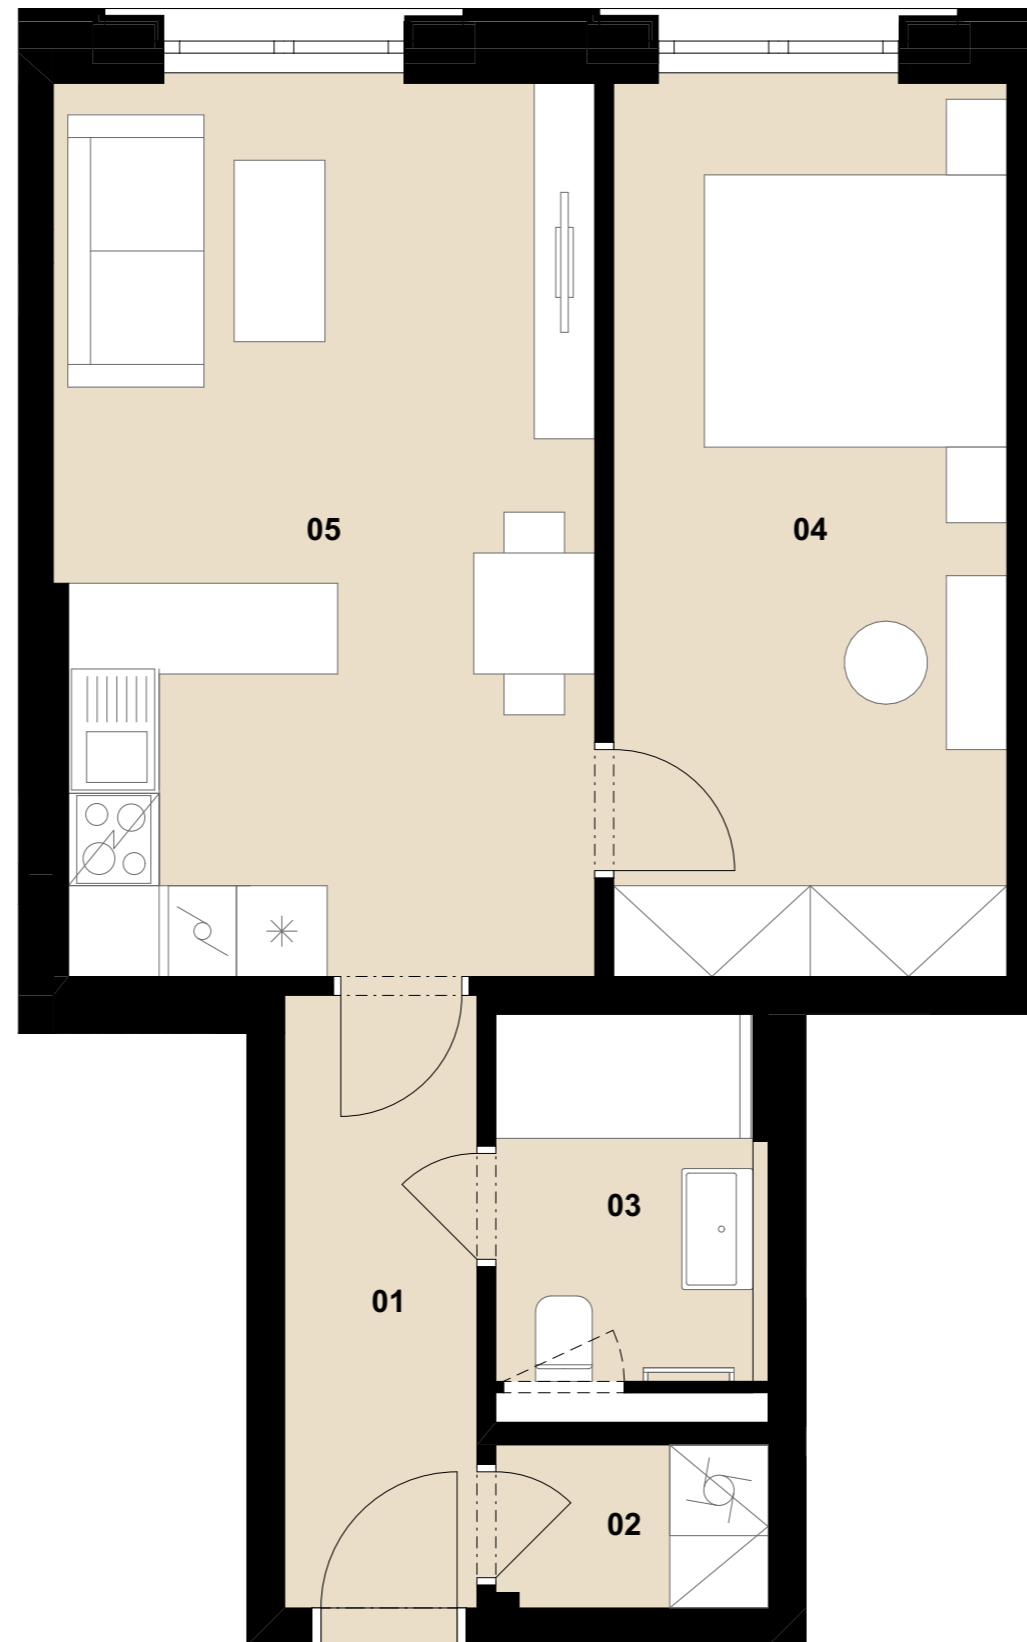


B1/01.01

1 2,5 5 m

Celková situace

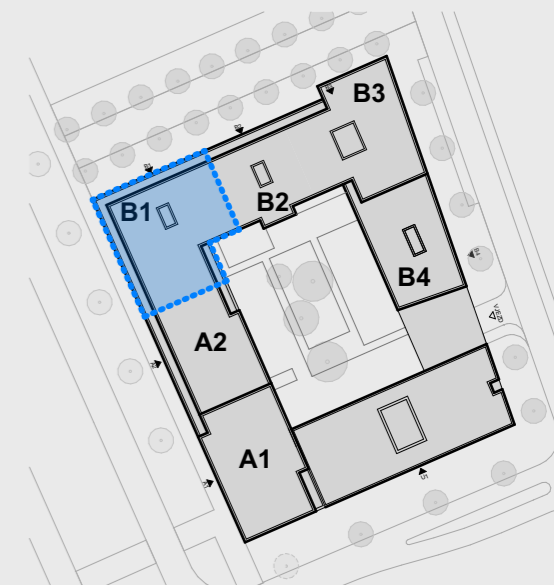

Půdorys podlaží

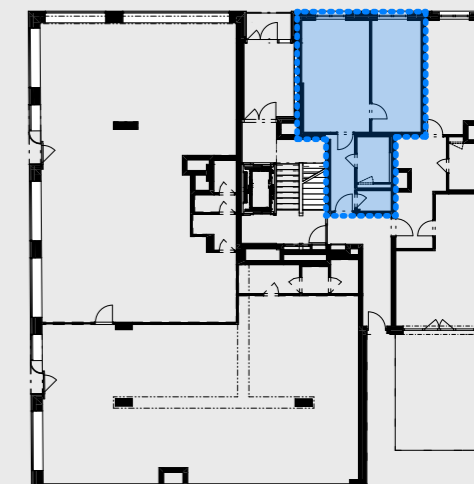

Pohled na dům

