



BULVÁR TRNITÁ

Byt č. **B1/01.02**

Dispozice 2+kk


Podlaží 1. NP

01	CHODBA	12,7 m ²
02	LOŽNICE	17,6 m ²
03	KOUPELNA	4,4 m ²
04	OBÝVACÍ POKOJ	26,2 m ²
Celková vnitřní užitná plocha		60,9 m²
Celková podlahová plocha		65,3 m²
05	ZAHRÁDKA	28,6 m ²


Upozornění:
Plochy jednotlivých místností jsou pouze orientační. Vyobrazené zařízení v plánech bytů (nábytek, kuchyňská linka, elektrické spotřebiče atd.) není součástí dodávky. Rozsah dodávky je specifikován ve standardu. Investor si vyhrazuje právo na drobné úpravy.




MS-INVEST a.s.
Trnitá 543/16
602 00 Brno
Zákaznická linka
+420 601 301 301

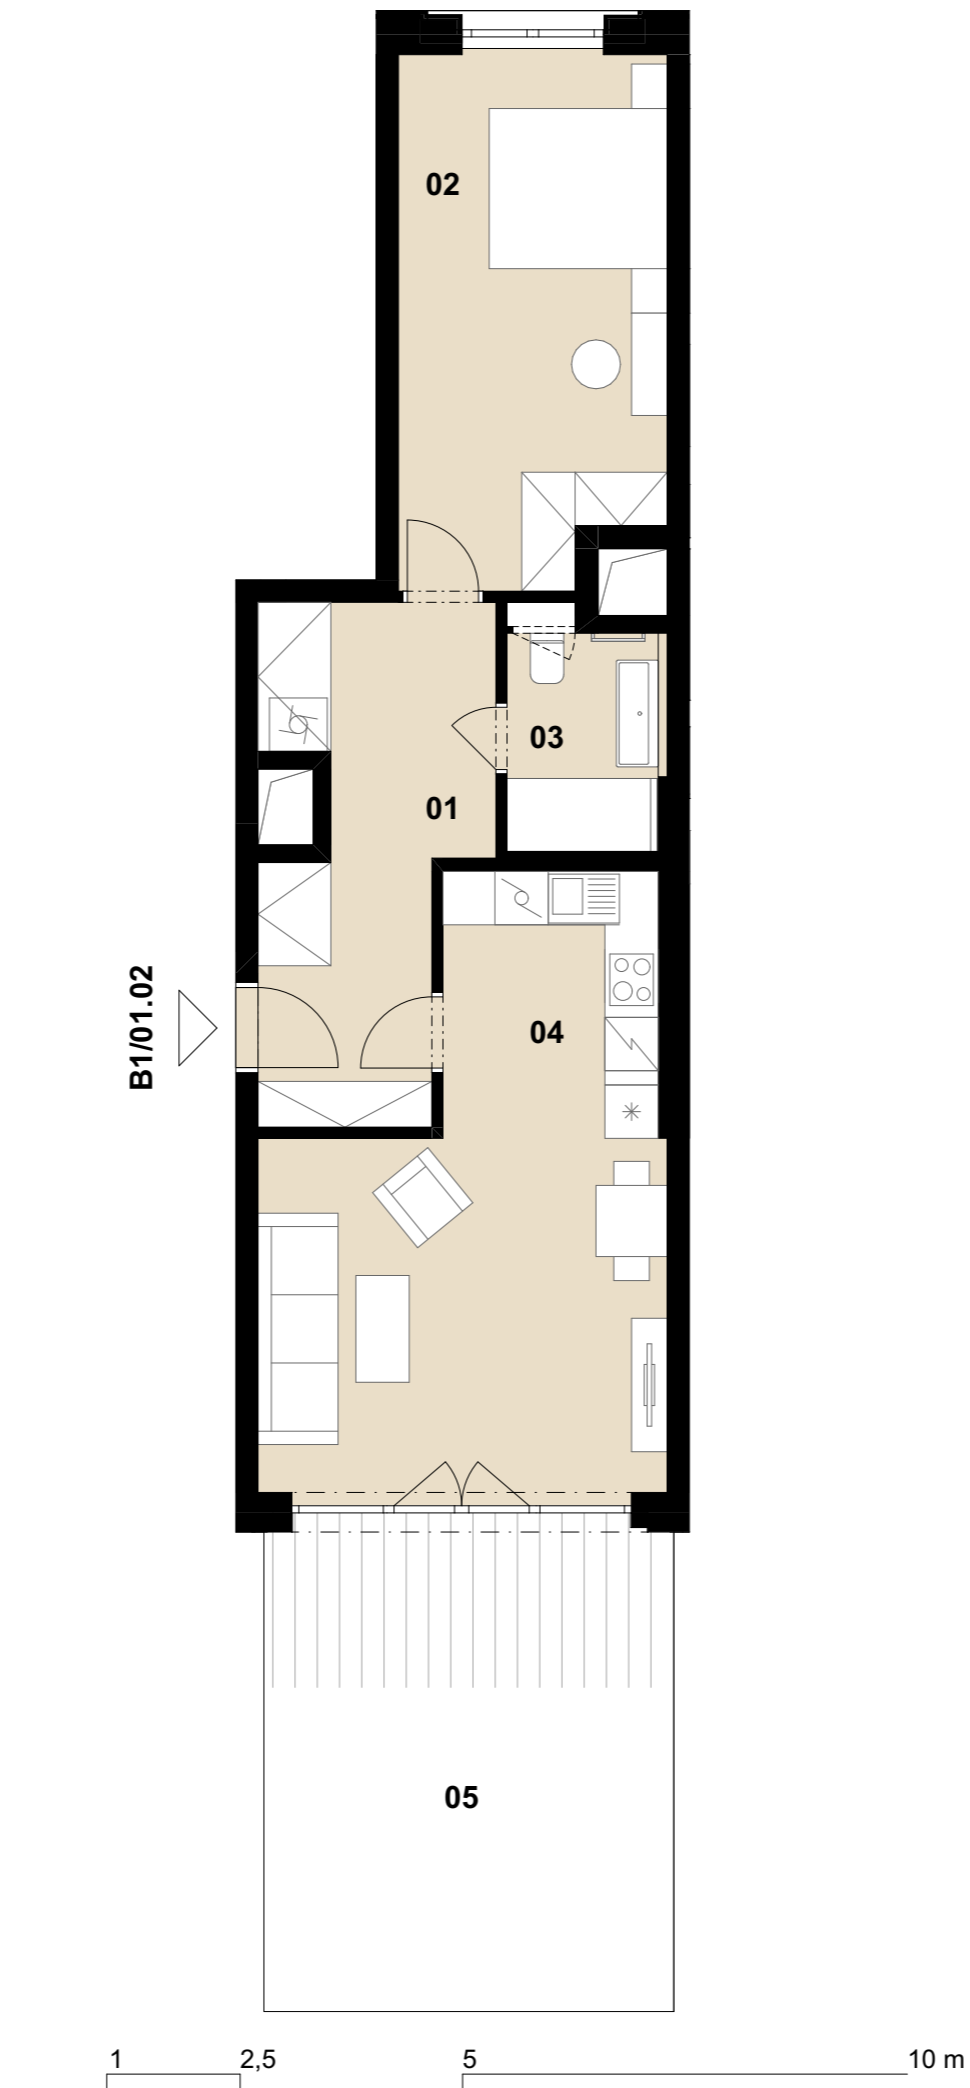

Celková situace

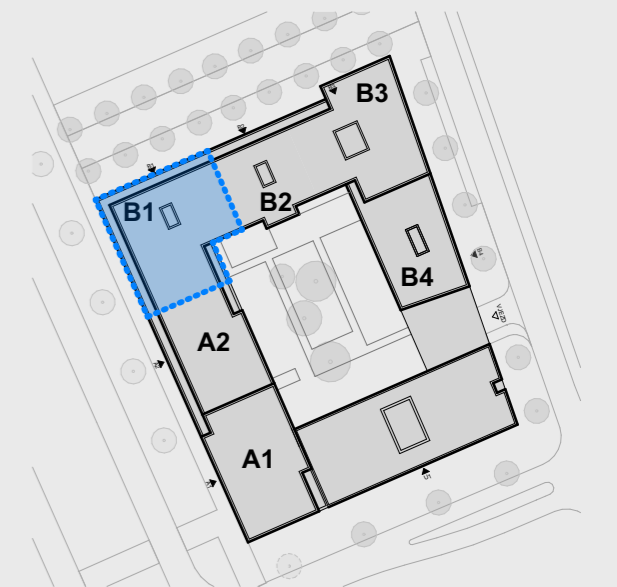

Půdorys podlaží

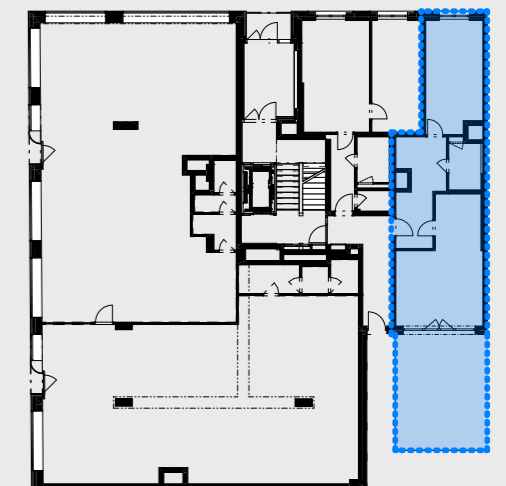

Pohled na dům

