



**Byt č.** **B1/02.05**

Dispozice 2+kk


Podlaží 2. NP

01	CHODBA	10,0 m <sup>2</sup>
02	OBÝVACÍ POKOJ	29,3 m <sup>2</sup>
03	WC	1,9 m <sup>2</sup>
04	KOUPELNA	4,4 m <sup>2</sup>
05	LOŽNICE	17,9 m <sup>2</sup>
<b>Celková vnitřní užitná plocha</b>		<b>63,5 m<sup>2</sup></b>
<b>Celková podlahová plocha</b>		<b>66,9 m<sup>2</sup></b>
06	LODŽIE	3,3 m <sup>2</sup>


Upozornění:  
 Plochy jednotlivých místností jsou pouze orientační. Vyobrazené zařízení v plánech bytů (nábytek, kuchyňská linka, elektrické spotřebiče atd.) není součástí dodávky.  
 Rozsah dodávky je specifikován ve standardu.  
 Investor si vyhrazuje právo na drobné úpravy.

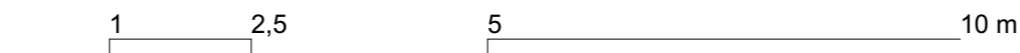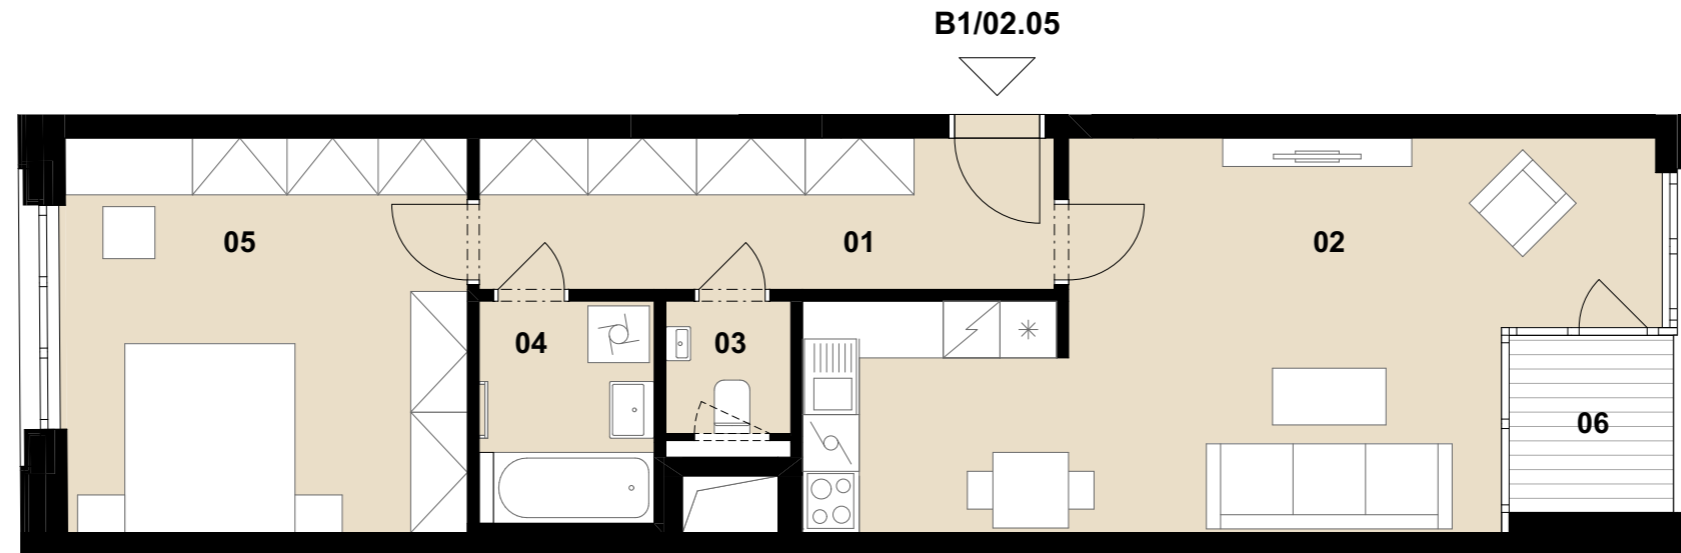

### Celková situace

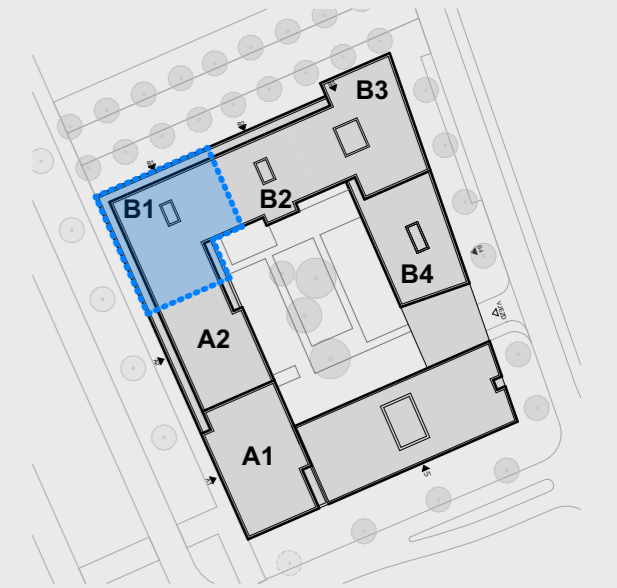

### Půdorys podlaží

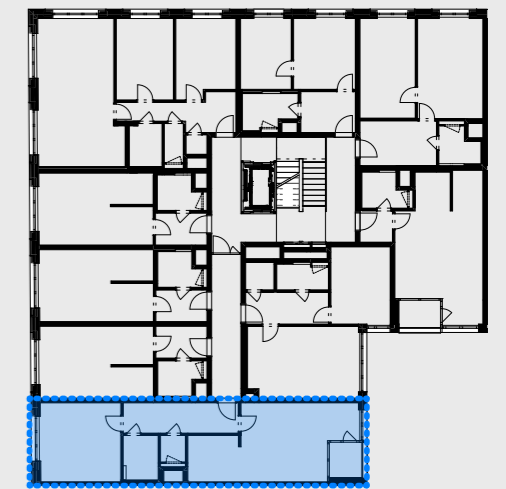

### Pohled na dům

