



BULVÁR TRNITÁ


Byt č. B1/03.05
Dispozice 2+kk
Podlaží 3. NP

01	CHODBA	10,0 m ²
02	OBÝVACÍ POKOJ	29,4 m ²
03	WC	2,0 m ²
04	KOUPELNA	4,4 m ²
05	LOŽNICE	18,0 m ²
Celková vnitřní užitná plocha		63,9 m²
Celková podlahová plocha		67,4 m²
06	LODŽIE	3,3 m ²

Upozornění:
Plochy jednotlivých místností jsou pouze orientační. Vyobrazené zařízení v plánech bytů (nábytek, kuchyňská linka, elektrické spotřebiče atd.) není součástí dodávky.
Rozsah dodávky je specifikován ve standardu.
Investor si vyhrazuje právo na drobné úpravy.




MS-INVEST a.s.
Trnitá 543/16
602 00 Brno
Zákaznická linka
+420 601 301 301

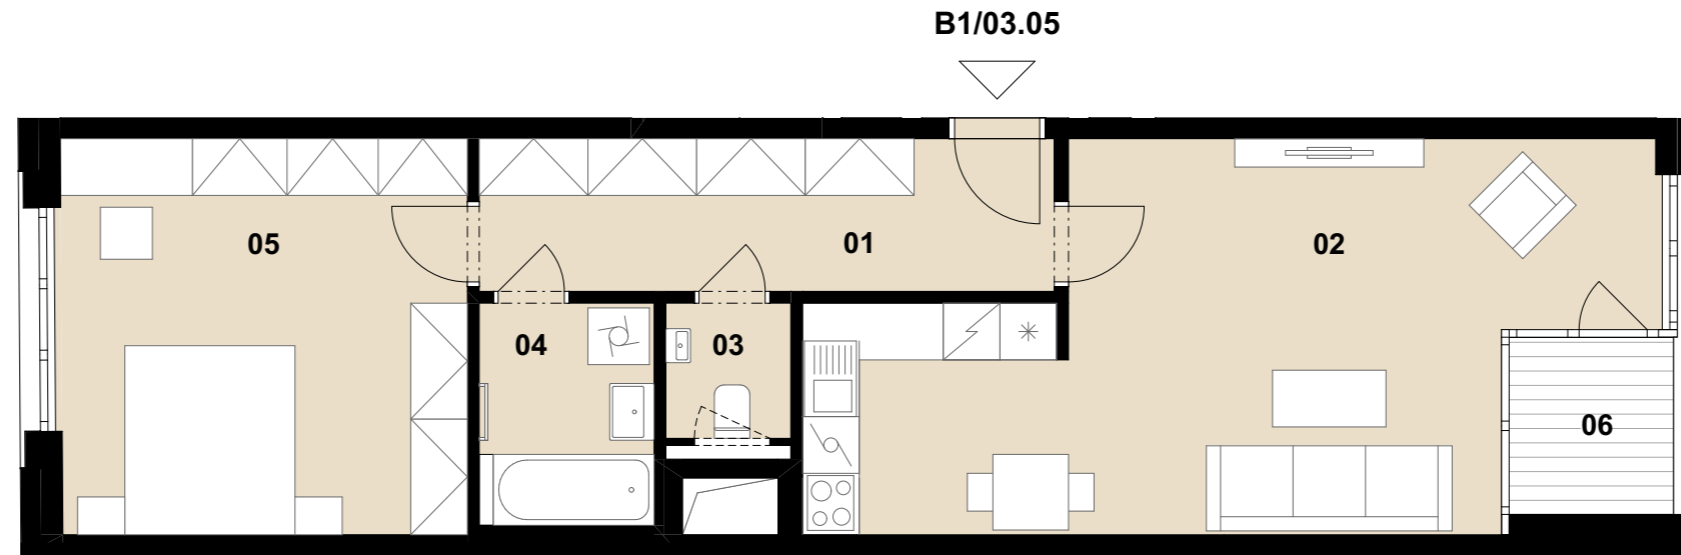


1 2,5 5 10 m



Celková situace

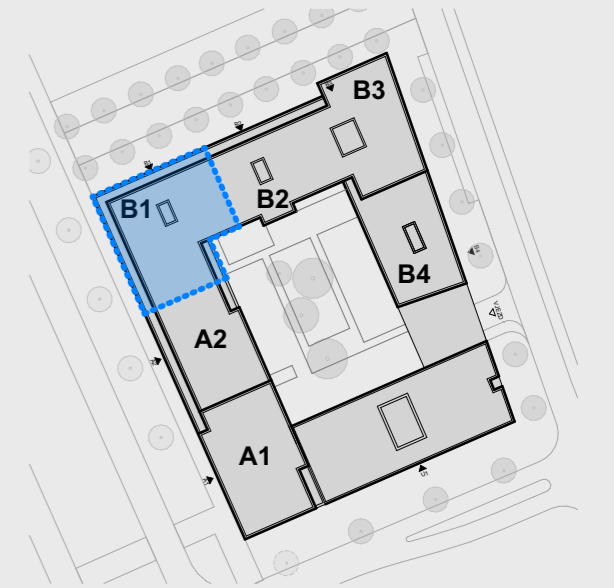

Půdorys podlaží

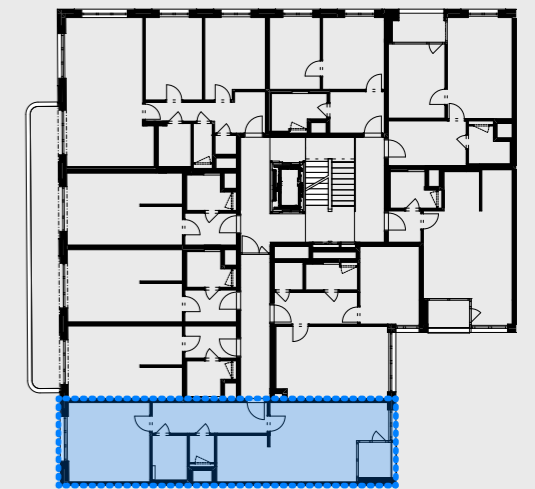

Pohled na dům

