




# BULVÁR TRNITÁ

**Byt č.** B1/05.07  
Dispozice 1+kk  
Podlaží 5. NP

01	CHODBA	4,6 m <sup>2</sup>
02	KOUPELNA	4,1 m <sup>2</sup>
03	OBÝVACÍ POKOJ	23,4 m <sup>2</sup>
<b>Celková vnitřní užitná plocha</b>		<b>32,1 m<sup>2</sup></b>
<b>Celková podlahová plocha</b>		<b>34,4 m<sup>2</sup></b>
04	BALKON	6,6 m <sup>2</sup>

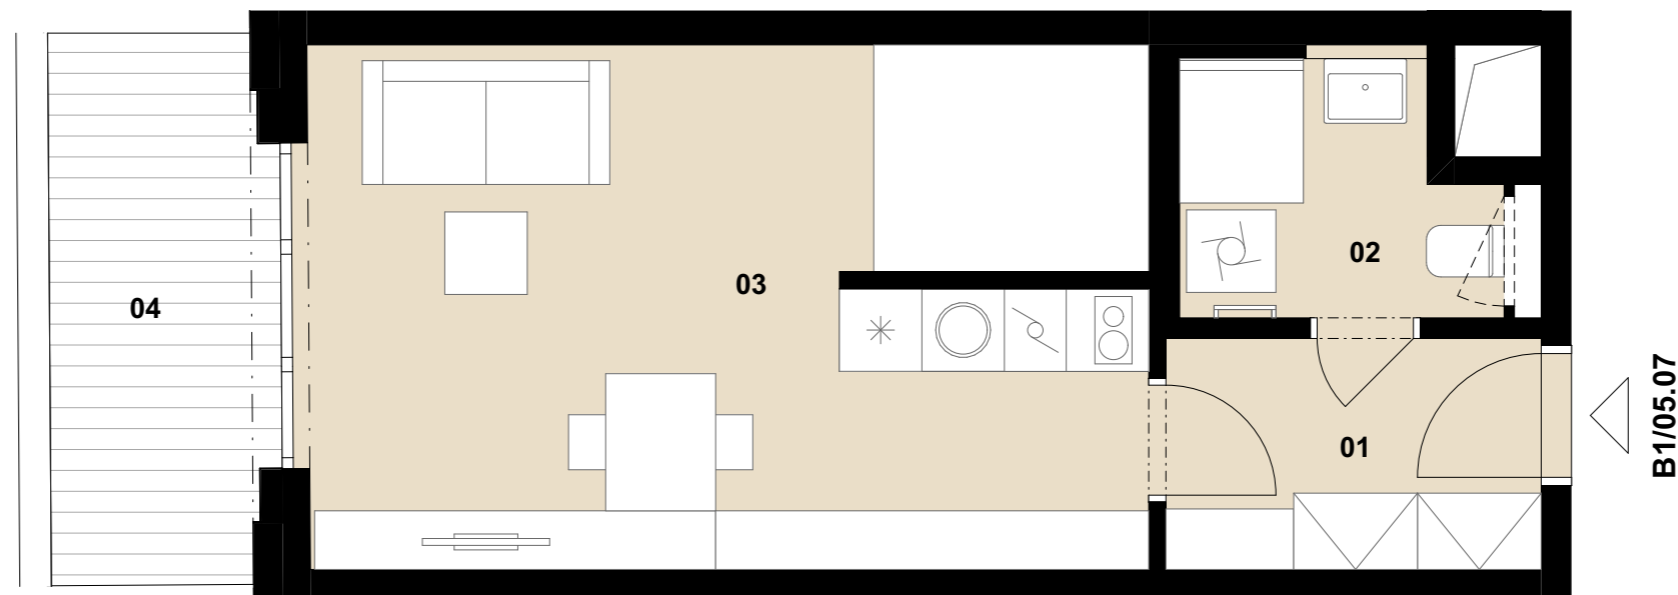

Upozornění:  
Plochy jednotlivých místností jsou pouze orientační. Vyobrazené zařízení v plánech bytů (nábytek, kuchyňská linka, elektrické spotřebiče atd.) není součástí dodávky. Rozsah dodávky je specifikován ve standardu. Investor si vyhrazuje právo na drobné úpravy.




MS-INVEST a.s.  
Trnitá 543/16  
602 00 Brno  
Zákaznická linka  
+420 601 301 301


1 2,5 5 m



## Celková situace

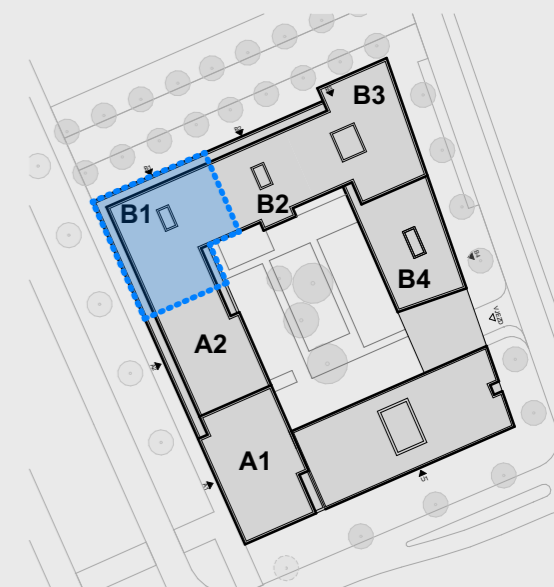

## Půdorys podlaží

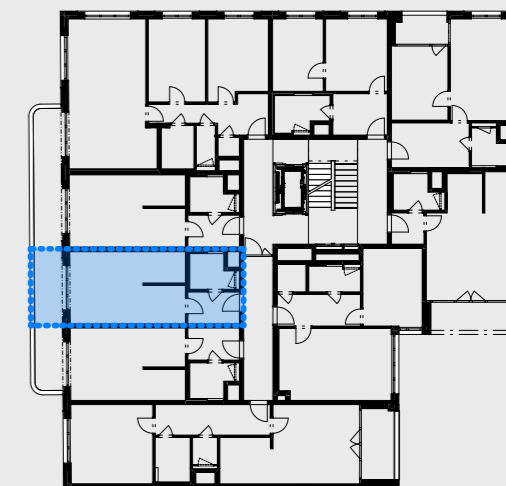

## Pohled na dům

