




BULVÁR TRNITÁ

Byt č. B1/06.07

Dispozice 1+kk

Podlaží 6. NP

| | | |
|--------------------------------------|---------------|---------------------------|
| 01 | CHODBA | 4,6 m ² |
| 02 | KOUPELNA | 4,1 m ² |
| 03 | OBÝVACÍ POKOJ | 23,4 m ² |
| Celková vnitřní užitná plocha | | 32,1 m² |
| Celková podlahová plocha | | 34,5 m² |
| 04 | BALKON | 6,6 m ² |

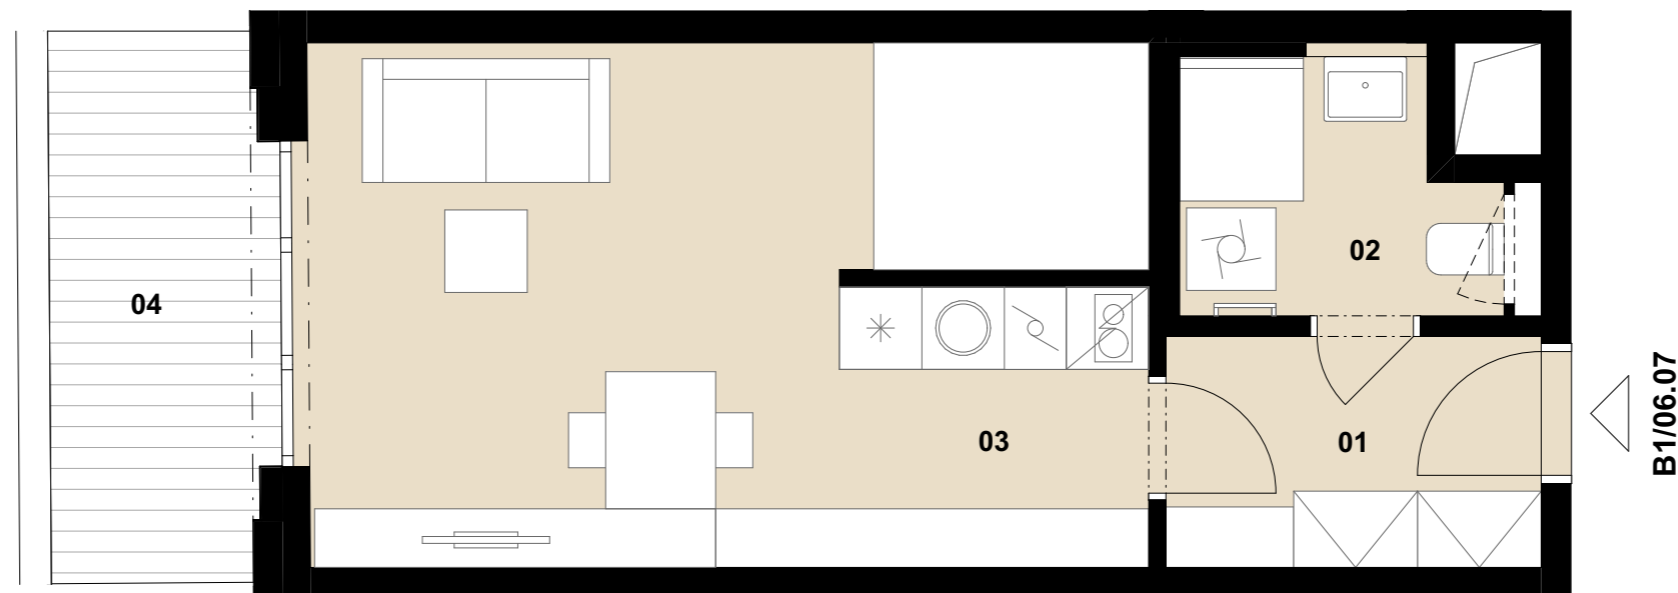

Upozornění:

Plochy jednotlivých místností jsou pouze orientační. Vyobrazené zařízení v plánech bytů (nábytek, kuchyňská linka, elektrické spotřebiče atd.) není součástí dodávky.

Rozsah dodávky je specifikován ve standardu. Investor si vyhrazuje právo na drobné úpravy.




MS-INVEST a.s.
Trnitá 543/16
602 00 Brno
Zákaznická linka
+420 601 301 301


1 2,5 5 m



Celková situace

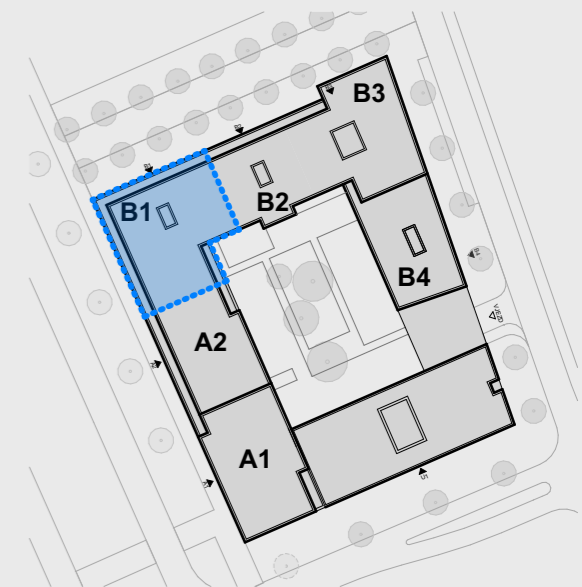

Půdorys podlaží

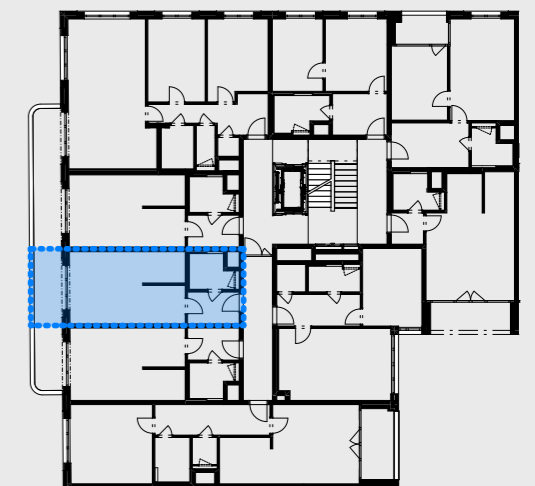

Pohled na dům

