




BULVÁR TRNITÁ

Byt č. B1/07.06

Dispozice 1+kk

Podlaží 7. NP

01	CHODBA	4,6 m ²
02	KOUPELNA	4,1 m ²
03	OBÝVACÍ POKOJ	23,4 m ²
Celková vnitřní užitná plocha		32,2 m²
Celková podlahová plocha		34,4 m²
04	BALKON	5,6 m ²

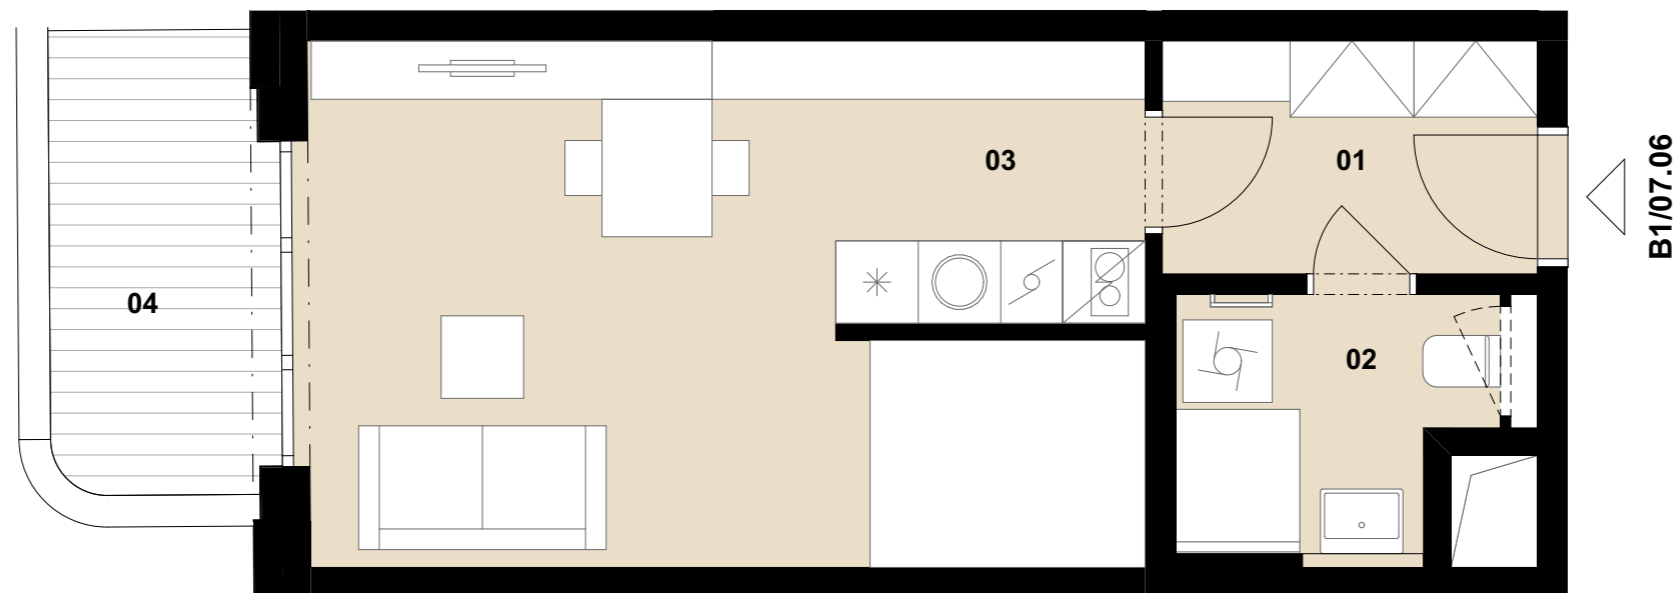

Upozornění:
Plochy jednotlivých místností jsou pouze orientační. Vyobrazené zařízení v plánech bytů (nábytek, kuchyňská linka, elektrické spotřebiče atd.) není součástí dodávky. Rozsah dodávky je specifikován ve standardu. Investor si vyhrazuje právo na drobné úpravy.




MS-INVEST a.s.
Trnitá 543/16
602 00 Brno
Zákaznická linka
+420 601 301 301


1 2,5 5 m



Celková situace

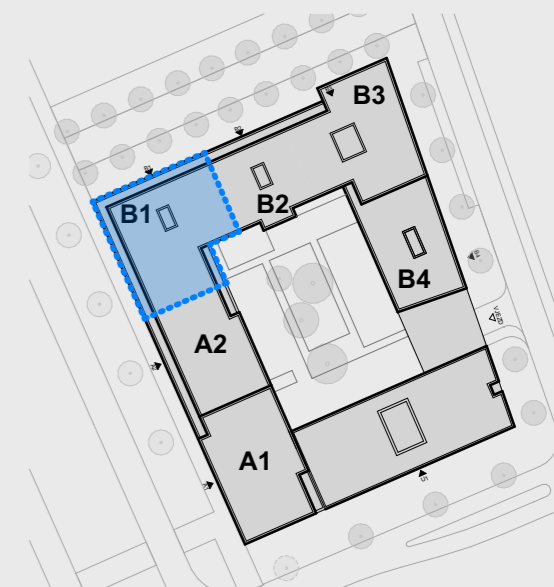

Půdorys podlaží

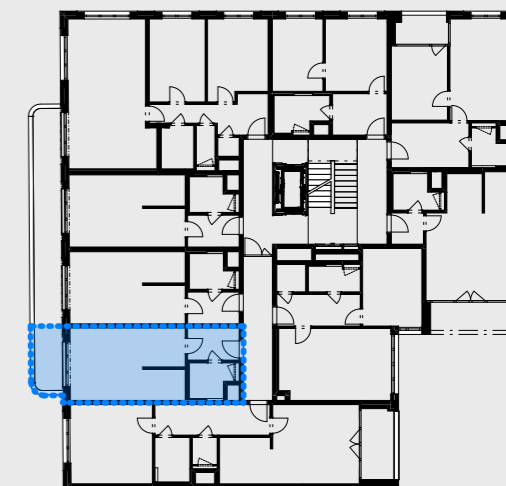

Pohled na dům

