


**Byt č.** **B1/07.07**

Dispozice 1+kk

Podlaží 7. NP

01	CHODBA	4,6 m <sup>2</sup>
02	KOUPELNA	4,1 m <sup>2</sup>
03	OBÝVACÍ POKOJ	23,4 m <sup>2</sup>
<b>Celková vnitřní užitná plocha</b>		<b>32,1 m<sup>2</sup></b>
<b>Celková podlahová plocha</b>		<b>34,4 m<sup>2</sup></b>
04	BALKON	6,6 m <sup>2</sup>

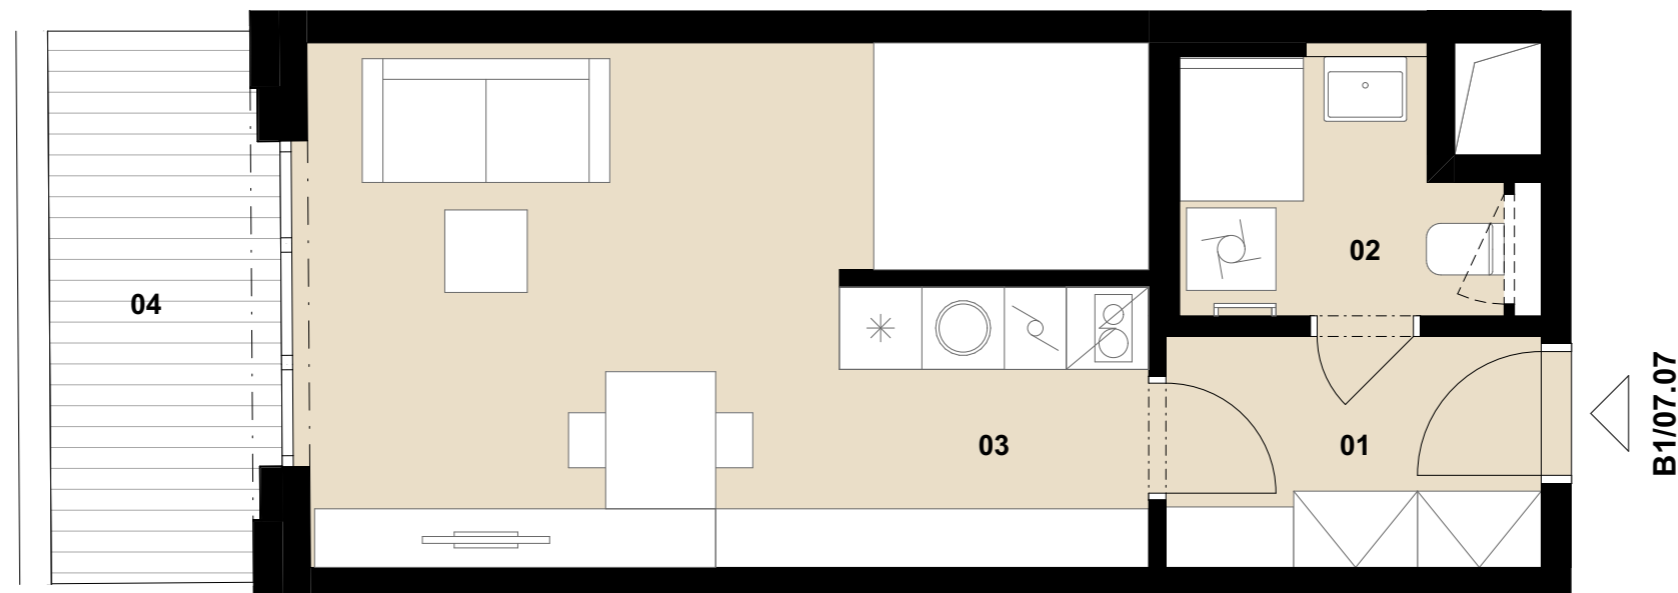


Upozornění:  
Plochy jednotlivých místností jsou pouze orientační. Vyobrazené zařízení v plánech bytů (nábytek, kuchyňská linka, elektrické spotřebiče atd.) není součástí dodávky. Rozsah dodávky je specifikován ve standardu. Investor si vyhrazuje právo na drobné úpravy.



## Celková situace



## Půdorys podlaží

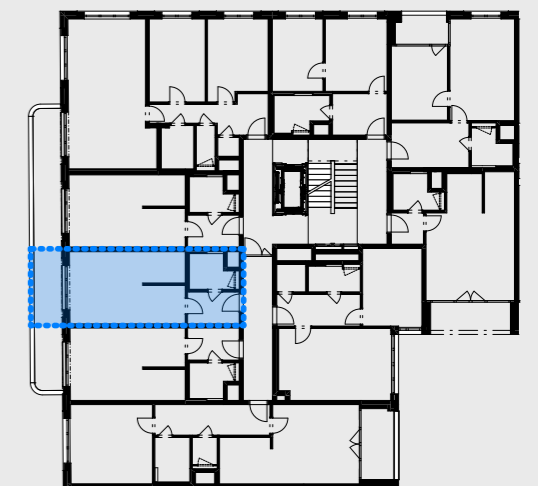

## Pohled na dům

