


Byt č. **B1/08.02**

Dispozice 3+kk


Podlaží 8. NP

01	CHODBA	15,5 m ²
02	LOŽNICE	16,9 m ²
03	POKOJ	17,5 m ²
04	KOUPELNA	5,3 m ²
05	WC	1,7 m ²
06	OBÝVACÍ POKOJ	28,8 m ²
Celková vnitřní užitná plocha		85,6 m²
Celková podlahová plocha		92,0 m²
07	LODŽIE	6,3 m ²


Upozornění:
Plochy jednotlivých místností jsou pouze orientační. Vyobrazené zařízení v plánech bytů (nábytek, kuchyňská linka, elektrické spotřebiče atd.) není součástí dodávky. Rozsah dodávky je specifikován ve standardu. Investor si vyhrazuje právo na drobné úpravy.

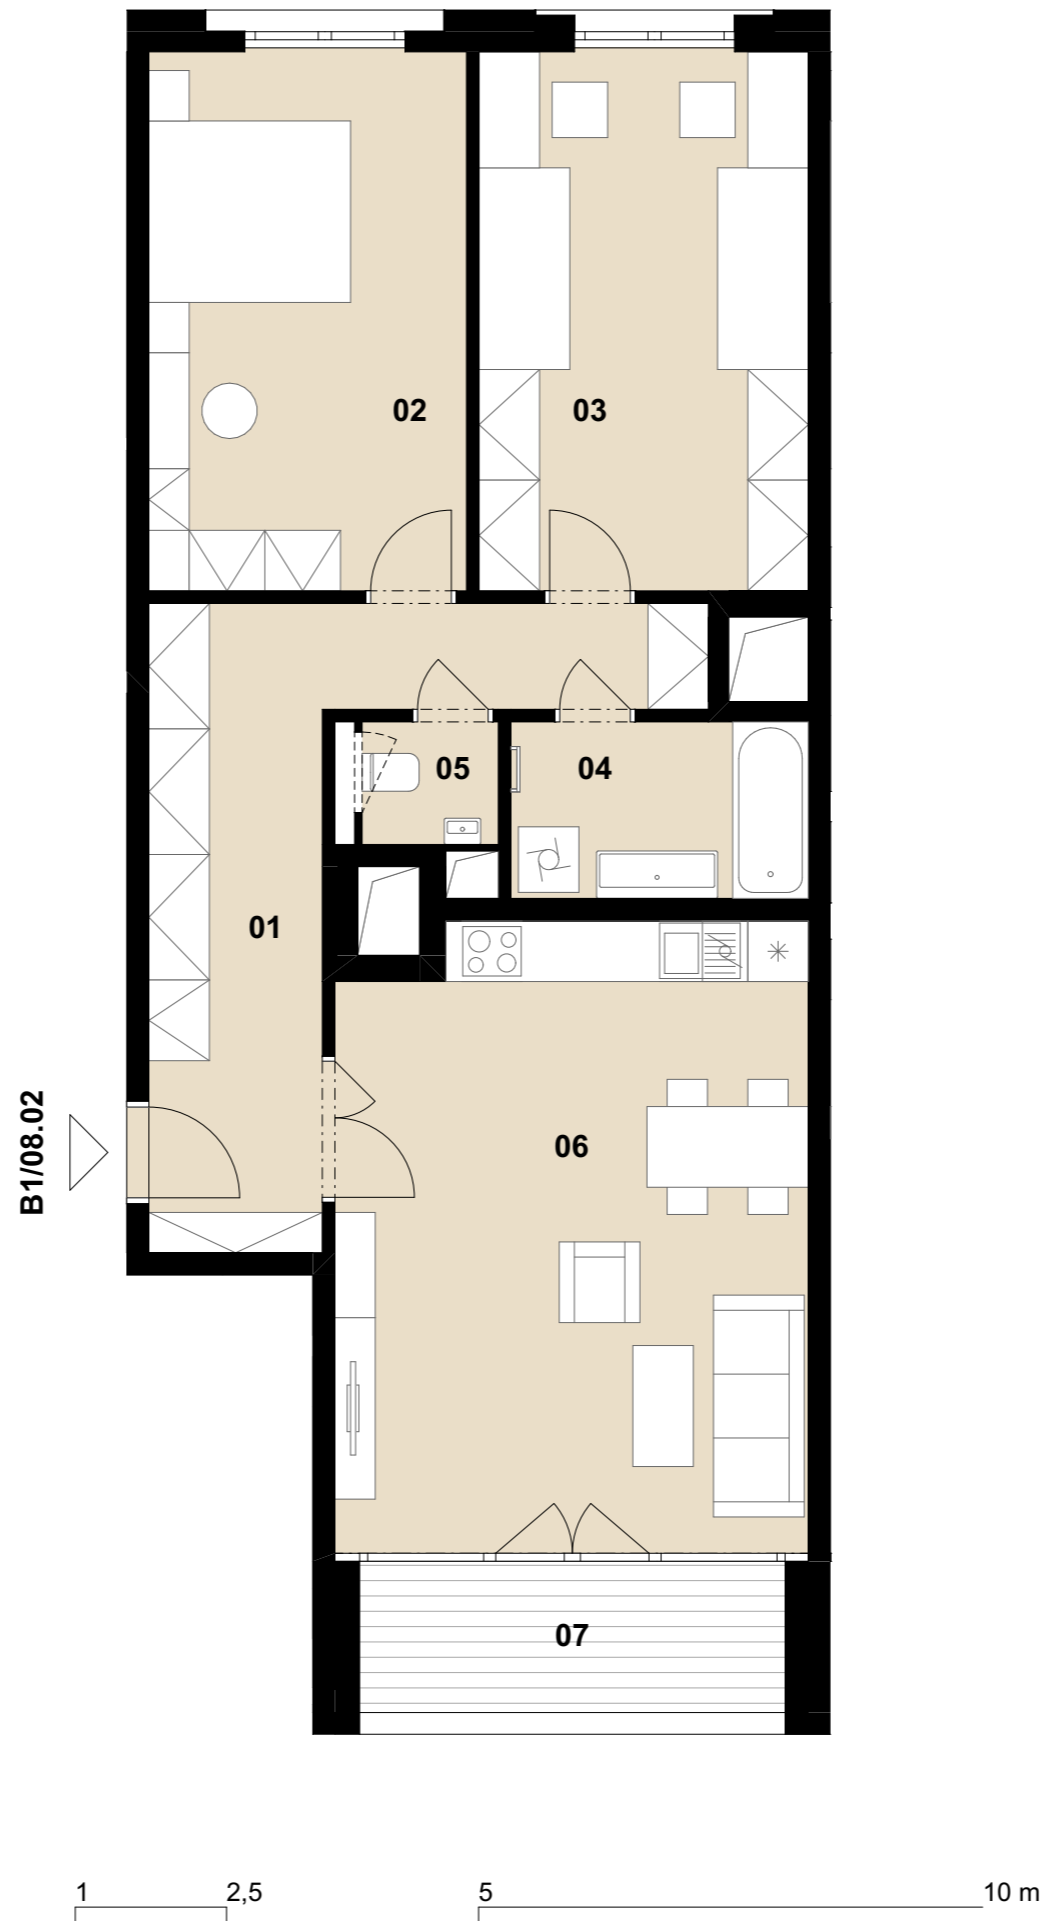

Celková situace

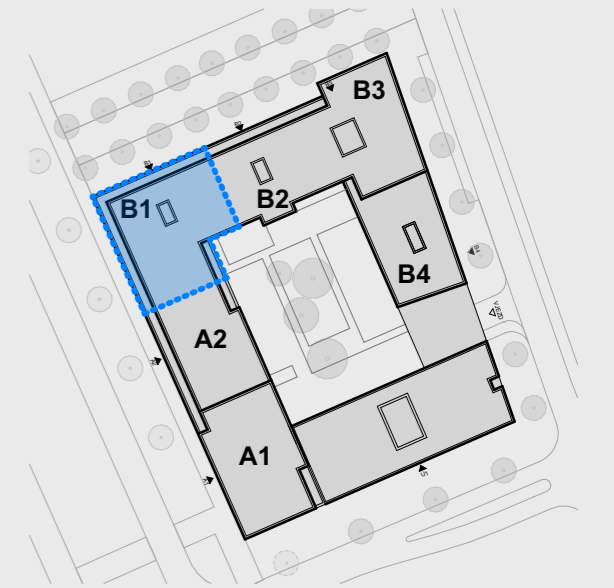

Půdorys podlaží

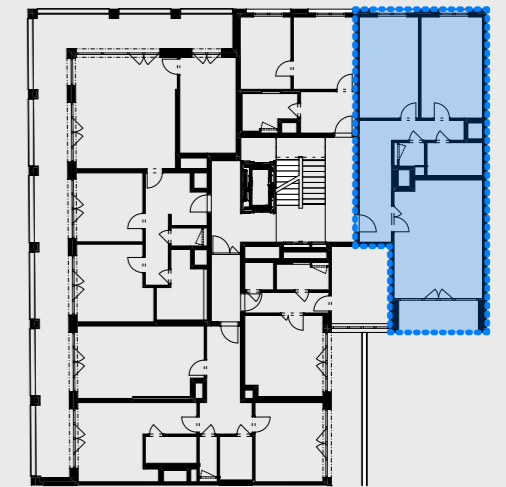

Pohled na dům

