


**Byt č.** **B1/09.01**

Dispozice 4+kk


Podlaží 9. NP

01	CHODBA	17,9 m <sup>2</sup>
02	OBÝVACÍ POKOJ	29,1 m <sup>2</sup>
03	WC	1,7 m <sup>2</sup>
04	KOUPELNA	6,4 m <sup>2</sup>
05	POKOJ	11,5 m <sup>2</sup>
06	POKOJ	14,4 m <sup>2</sup>
07	LOŽNICE	11,8 m <sup>2</sup>
08	KOUPELNA	6,1 m <sup>2</sup>
<b>Celková vnitřní užitná plocha</b>		<b>98,8 m<sup>2</sup></b>
<b>Celková podlahová plocha</b>		<b>106,2 m<sup>2</sup></b>
09	TERASA	21,9 m <sup>2</sup>
10	LODŽIE	6,3 m <sup>2</sup>


Upozornění:  
Plochy jednotlivých místností jsou pouze orientační. Vyobrazené zařízení v plánech bytů (nábytek, kuchyňská linka, elektrické spotřebiče atd.) není součástí dodávky. Rozsah dodávky je specifikován ve standardu. Investor si vyhrazuje právo na drobné úpravy.

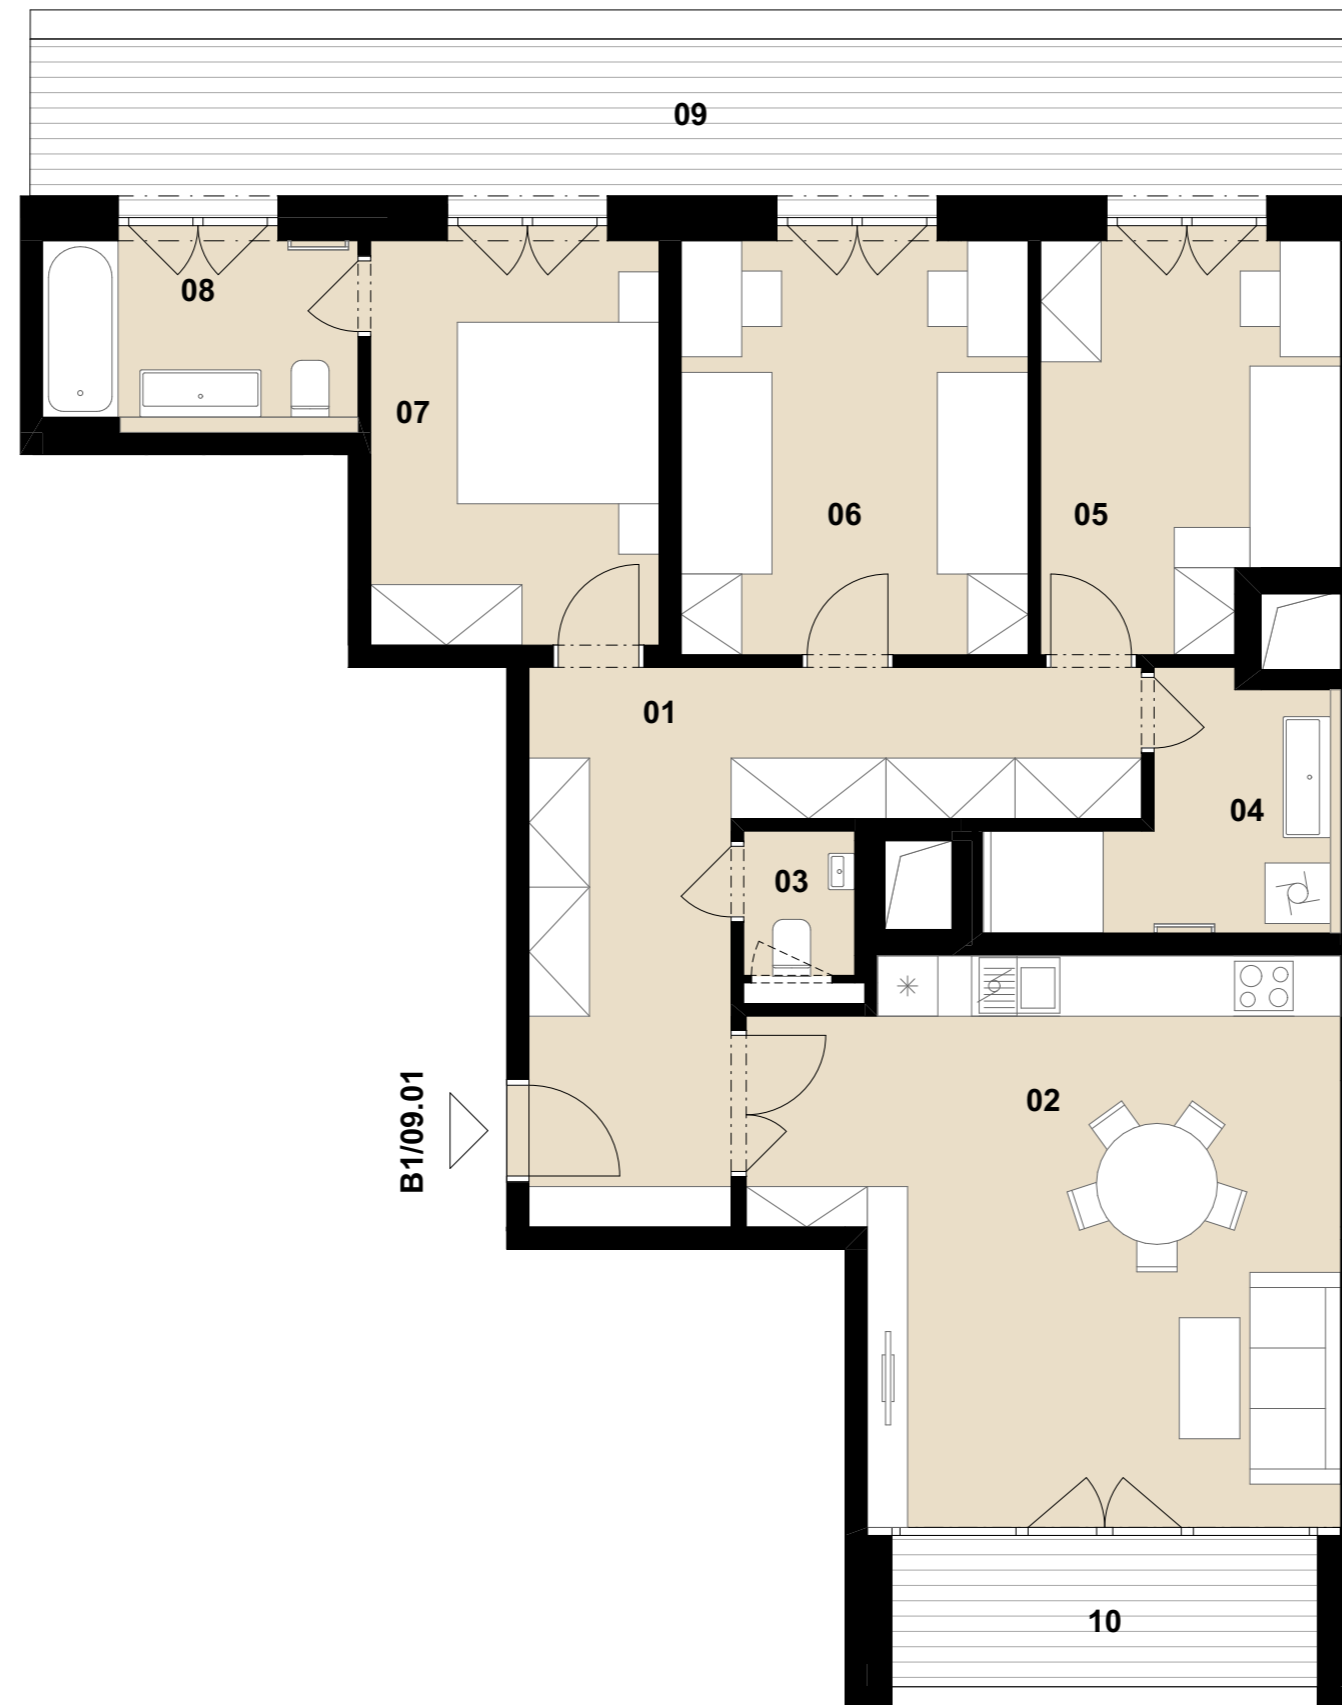

Celková situace

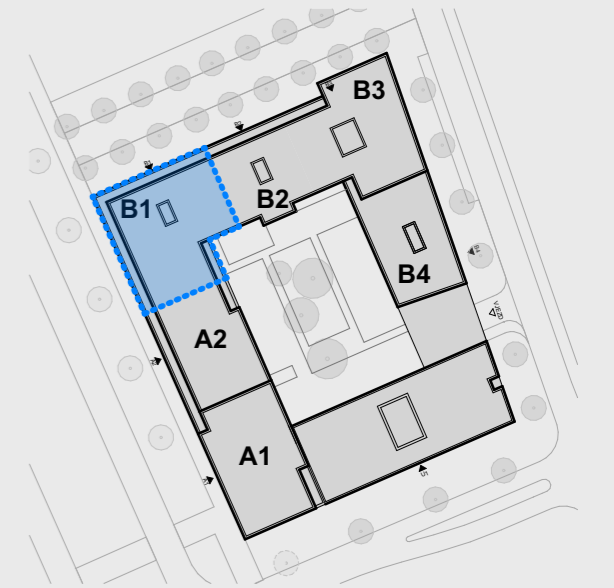

Půdorys podlaží

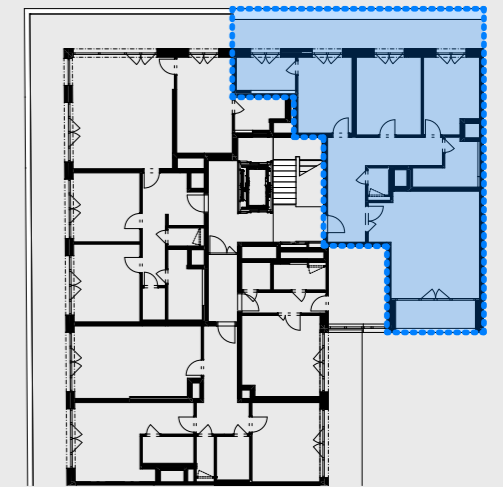

Pohled na dům



1 2,5 5 10 m

