



Byt č. **B1/09.03**

Dispozice 3+kk


Podlaží 9. NP

01	CHODBA	16,3 m ²
02	OBÝVACÍ POKOJ	25,1 m ²
03	LOŽNICE	20,2 m ²
04	KOUPELNA	4,0 m ²
05	KOUPELNA	2,1 m ²
06	KOMORA	4,1 m ²
07	POKOJ	15,6 m ²
Celková vnitřní užitná plocha		87,3 m²
Celková podlahová plocha		89,6 m²
08	BALKON	8,8 m ²
09	TERASA	16,7 m ²


Upozornění:
Plochy jednotlivých místností jsou pouze orientační. Vyobrazené zařízení v plánech bytů (nábytek, kuchyňská linka, elektrické spotřebiče atd.) není součástí dodávky. Rozsah dodávky je specifikován ve standardu. Investor si vyhrazuje právo na drobné úpravy.

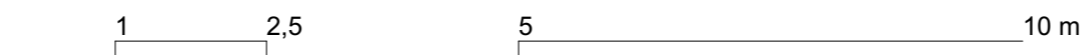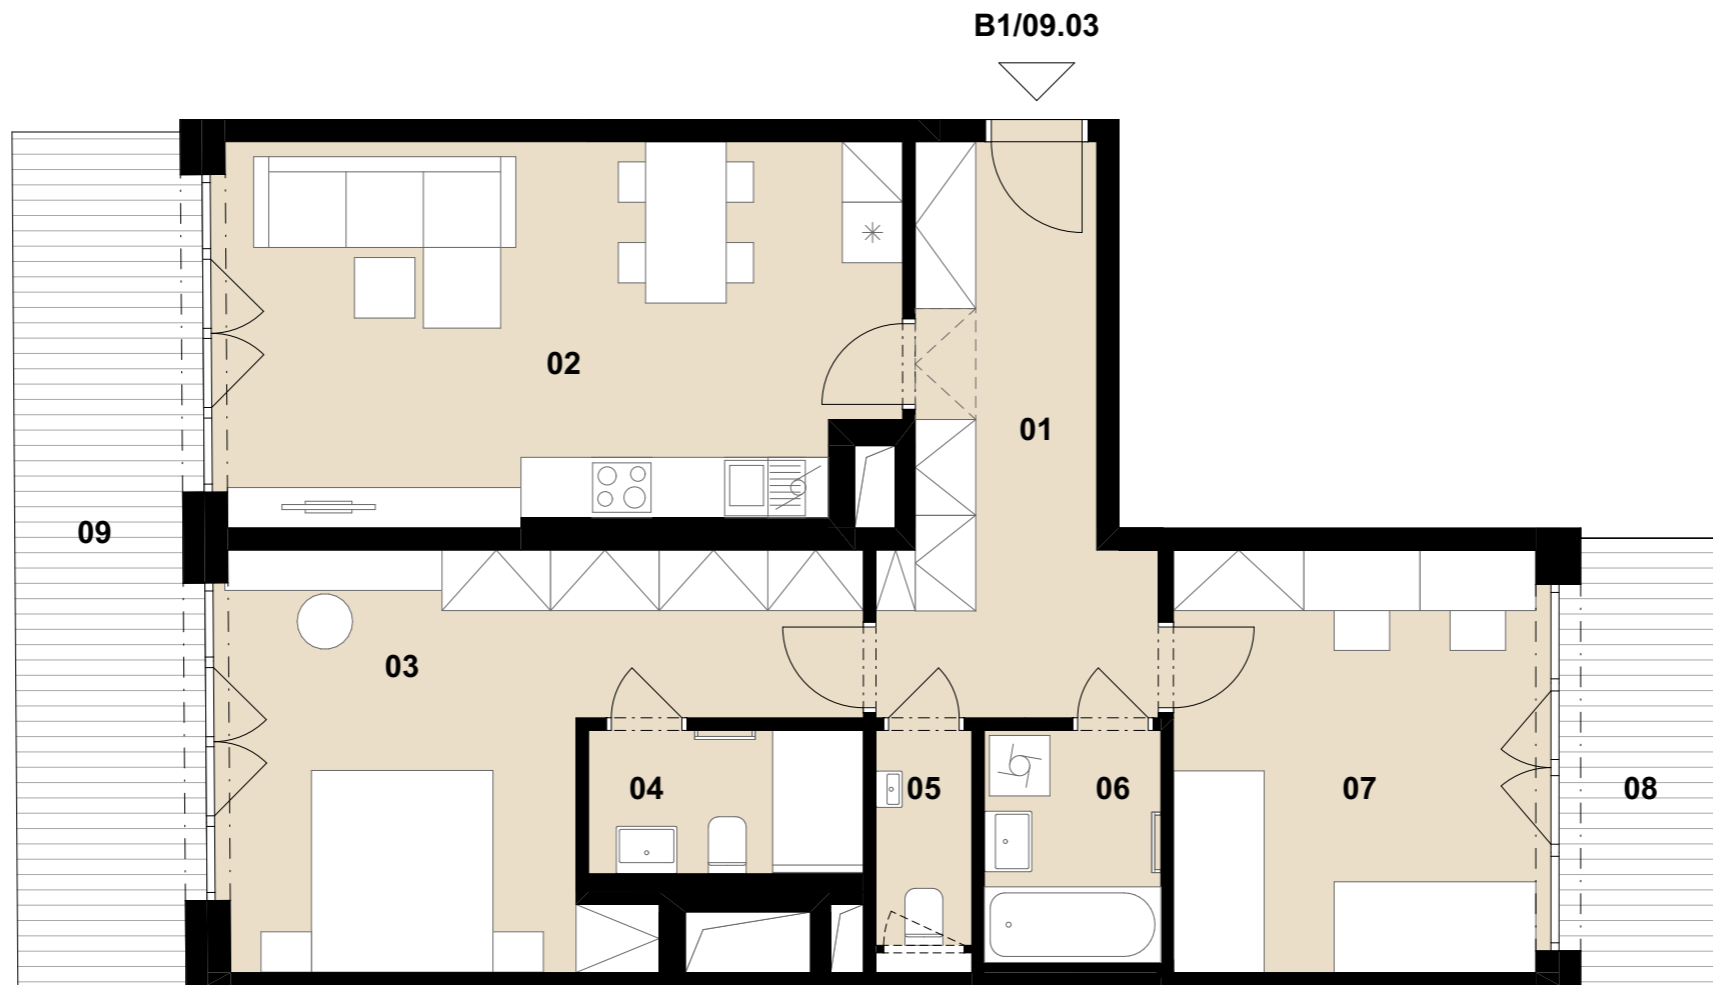

Celková situace

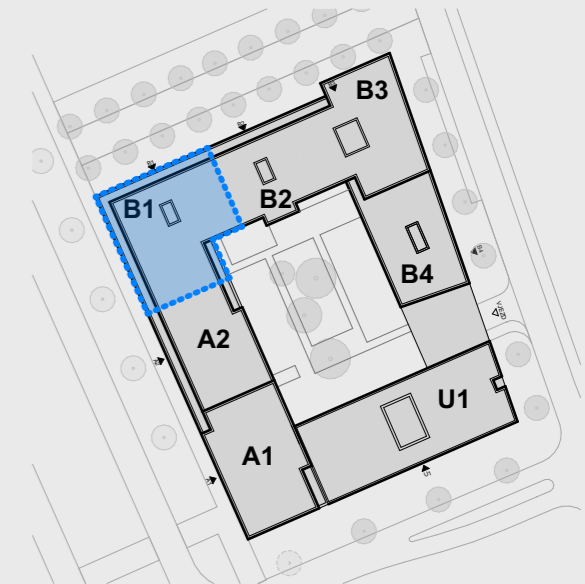

Půdorys podlaží

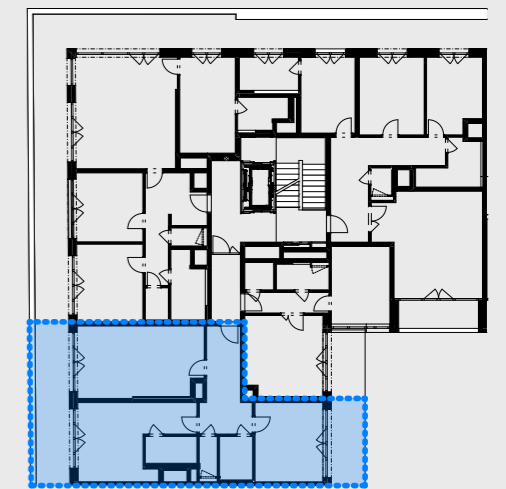

Pohled na dům

