


**Byt č. B1/09.04**

Dispozice 4+kk


Podlaží 9. NP

01	CHODBA	12,2 m <sup>2</sup>
02	WC	1,7 m <sup>2</sup>
03	KOUPELNA	6,3 m <sup>2</sup>
04	KOMORA	2,2 m <sup>2</sup>
05	POKOJ	14,8 m <sup>2</sup>
06	POKOJ	13,3 m <sup>2</sup>
07	OBÝVACÍ POKOJ	32,8 m <sup>2</sup>
08	LOŽNICE	15,3 m <sup>2</sup>
09	KOUPELNA	4,3 m <sup>2</sup>
<b>Celková vnitřní užitná plocha</b>		<b>102,9 m<sup>2</sup></b>
<b>Celková podlahová plocha</b>		<b>111,8 m<sup>2</sup></b>
10	TERASA	50,3 m <sup>2</sup>


Upozornění:  
 Plochy jednotlivých místností jsou pouze orientační. Vyobrazené zařízení v plánech bytů (nábytek, kuchyňská linka, elektrické spotřebiče atd.) není součástí dodávky.  
 Rozsah dodávky je specifikován ve standardu.  
 Investor si vyhrazuje právo na drobné úpravy.

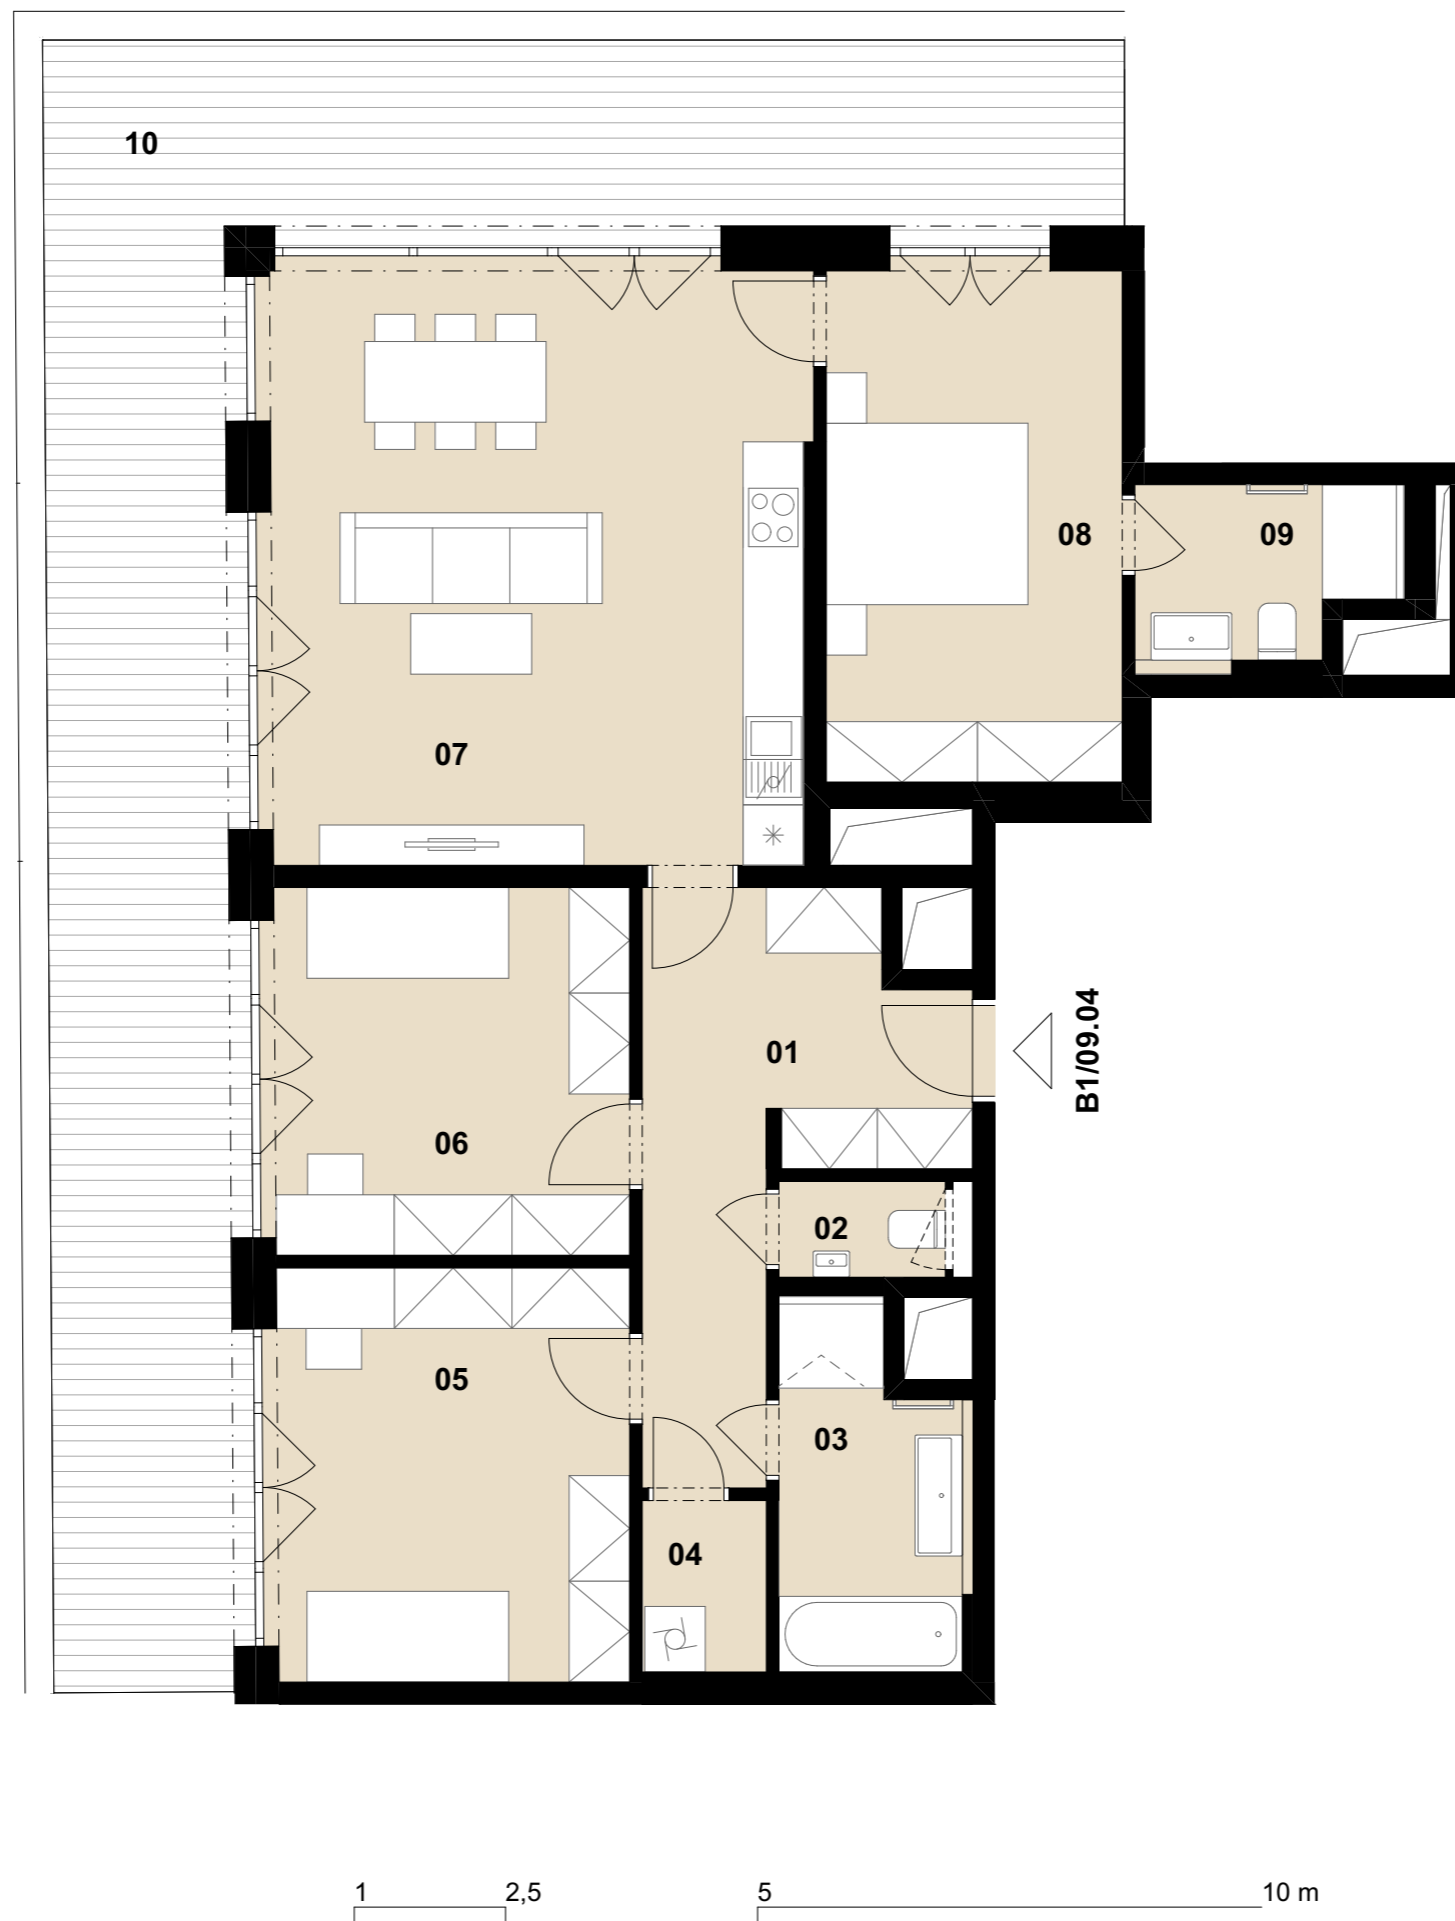

Celková situace

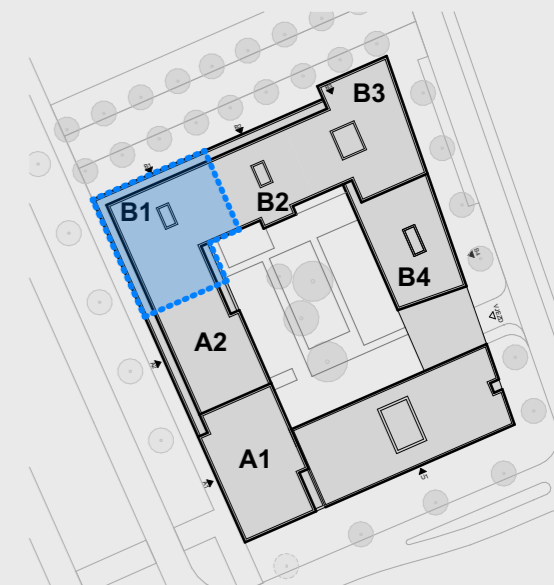

Půdorys podlaží

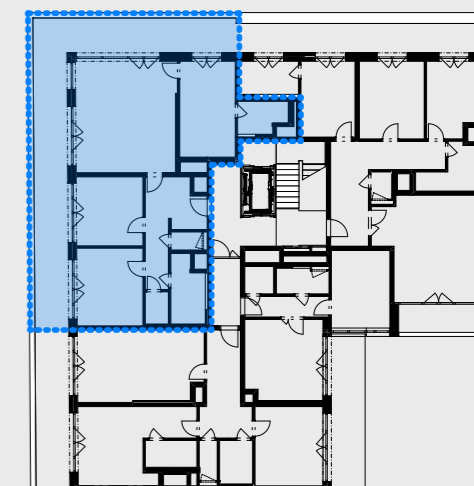

Pohled na dům

