



# BULVÁR TRNITÁ


**Byt č.** B2/01.01  
**Dispozice** 2+kk  
**Podlaží** 1. NP

01	CHODBA	10,7 m <sup>2</sup>
02	KOUPELNA	4,1 m <sup>2</sup>
03	OBÝVACÍ POKOJ	23,6 m <sup>2</sup>
04	LOŽNICE	13,4 m <sup>2</sup>
<b>Celková vnitřní užitná plocha</b>		<b>51,9 m<sup>2</sup></b>
<b>Celková podlahová plocha</b>		<b>54,7 m<sup>2</sup></b>

Upozornění:  
Plochy jednotlivých místností jsou pouze orientační. Vyobrazené zařízení v plánech bytů (nábytek, kuchyňská linka, elektrické spotřebiče atd.) není součástí dodávky.  
Rozsah dodávky je specifikován ve standardu.  
Investor si vyhrazuje právo na drobné úpravy.




MS-INVEST a.s.  
Trnitá 543/16  
602 00 Brno  
Zákaznická linka  
+420 601 301 301

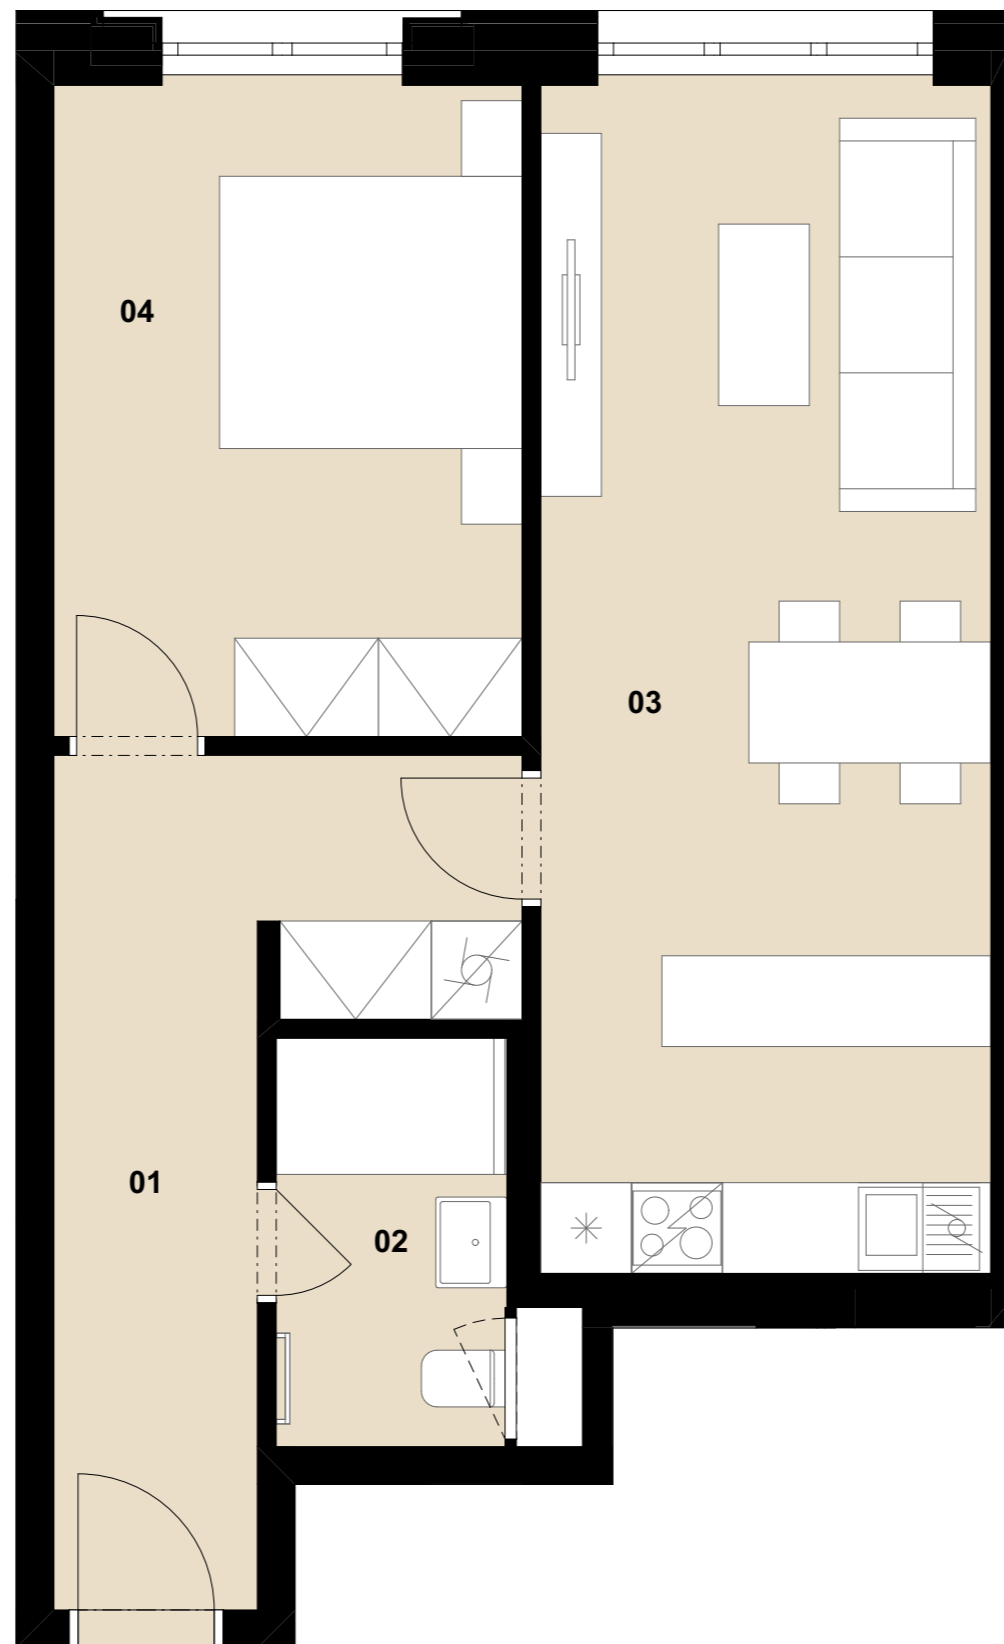


B2/01.01

1 2,5 5 m

## Celková situace

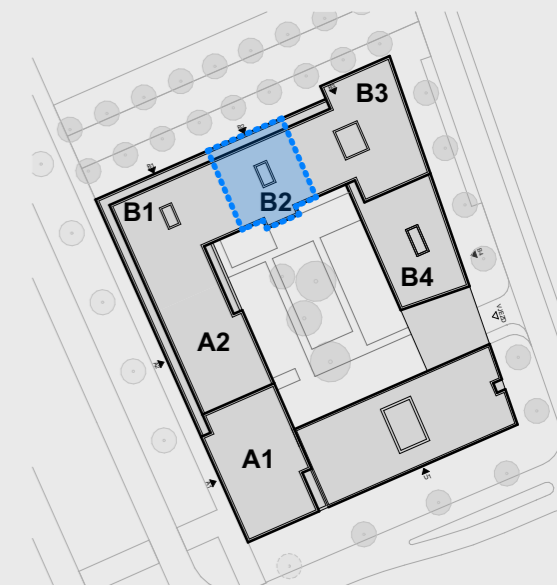

## Půdorys podlaží

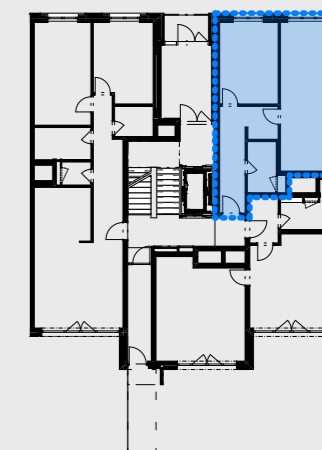

## Pohled na dům

