



BULVÁR TRNITÁ


Byt č. B2/01.02
Dispozice 2+kk
Podlaží 1. NP

01	CHODBA	3,8 m ²
02	KOUPELNA	5,4 m ²
03	OBÝVACÍ POKOJ	22,7 m ²
04	LOŽNICE	24,4 m ²
Celková vnitřní užitná plocha		56,3 m²
Celková podlahová plocha		61,6 m²
05	ZAHRÁDKA	49,4 m ²


Upozornění:
Plochy jednotlivých místností jsou pouze orientační. Vyobrazené zařízení v plánech bytů (nábytek, kuchyňská linka, elektrické spotřebiče atd.) není součástí dodávky. Rozsah dodávky je specifikován ve standardu. Investor si vyhrazuje právo na drobné úpravy.




MS-INVEST a.s.
Trnitá 543/16
602 00 Brno
Zákaznická linka
+420 601 301 301

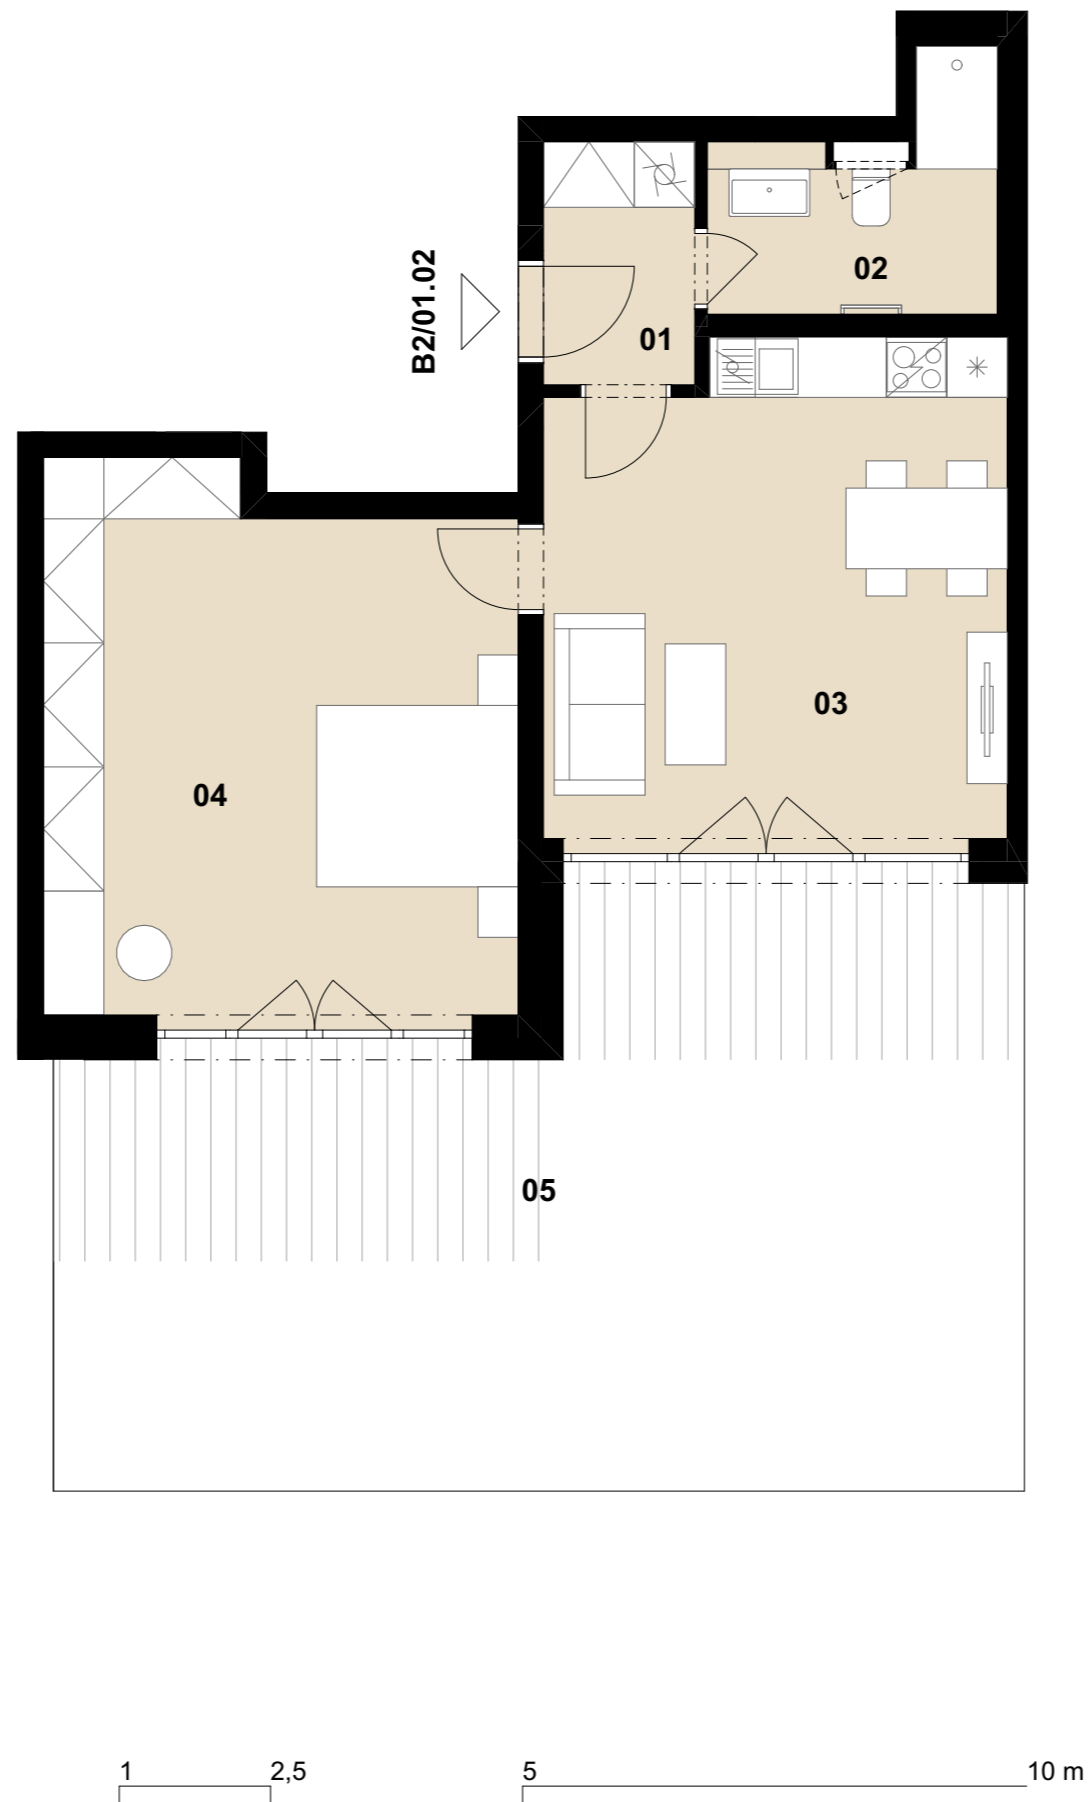

Celková situace

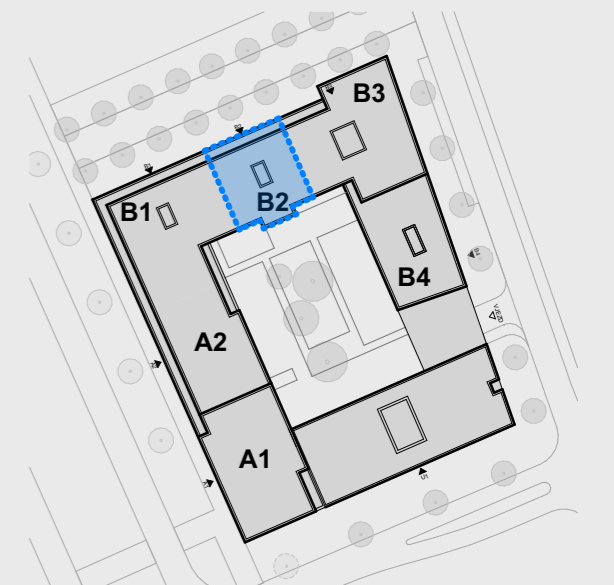

Půdorys podlaží

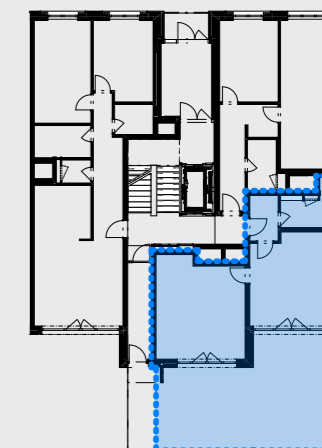

Pohled na dům

