



Byt č. B2/02.01
Dispozice 4+kk
Podlaží 2. NP

01	CHODBA	14,1 m ²
02	OBÝVACÍ POKOJ	31,9 m ²
03	WC	1,8 m ²
04	KOUPELNA	5,1 m ²
05	KOUPELNA	3,7 m ²
06	LOŽNICE	18,2 m ²
07	POKOJ	13,4 m ²
08	POKOJ	18,3 m ²
Celková vnitřní užitná plocha		106,6 m²
Celková podlahová plocha		113,9 m²
09	BALKON	8,6 m ²


Upozornění:
 Plochy jednotlivých místností jsou pouze orientační. Vyobrazené zařízení v plánech bytů (nábytek, kuchyňská linka, elektrické spotřebiče atd.) není součástí dodávky. Rozsah dodávky je specifikován ve standardu. Investor si vyhrazuje právo na drobné úpravy.

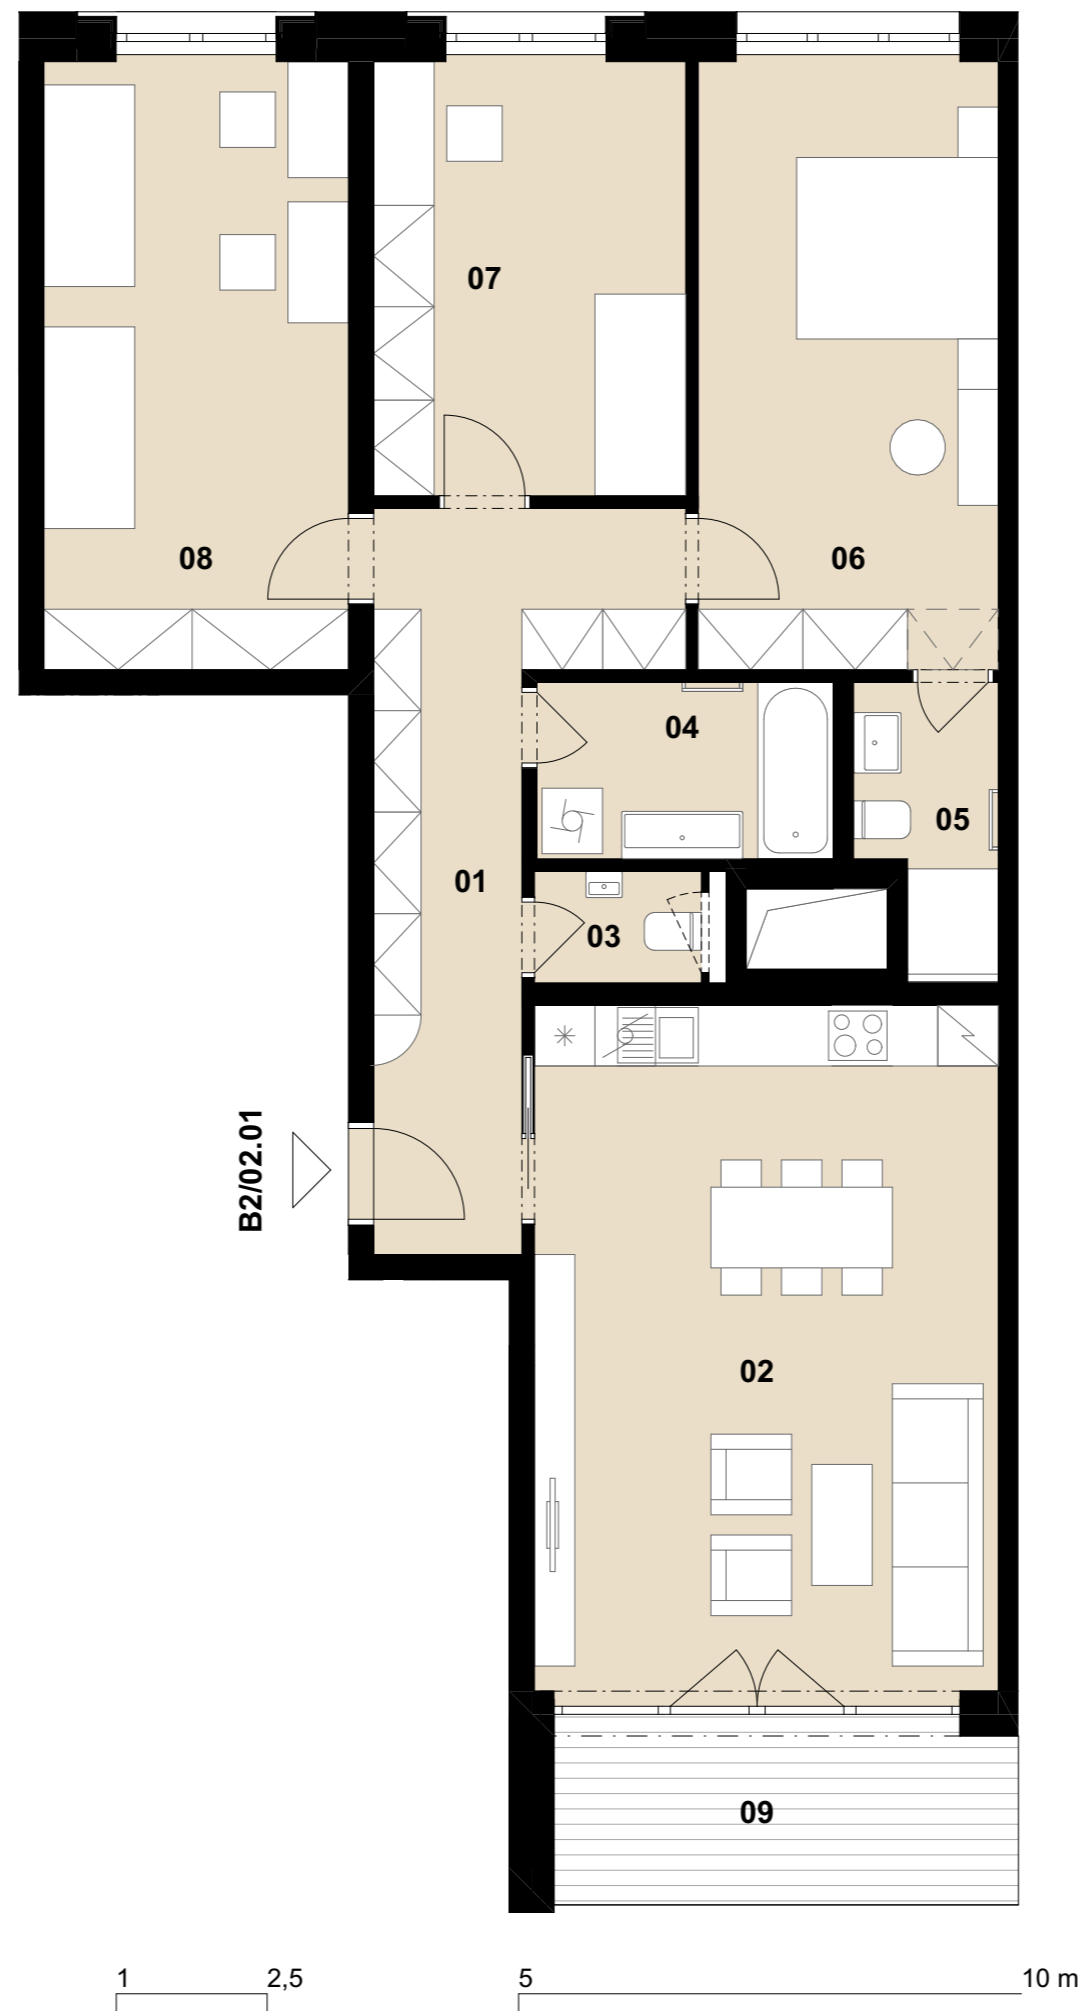

Celková situace

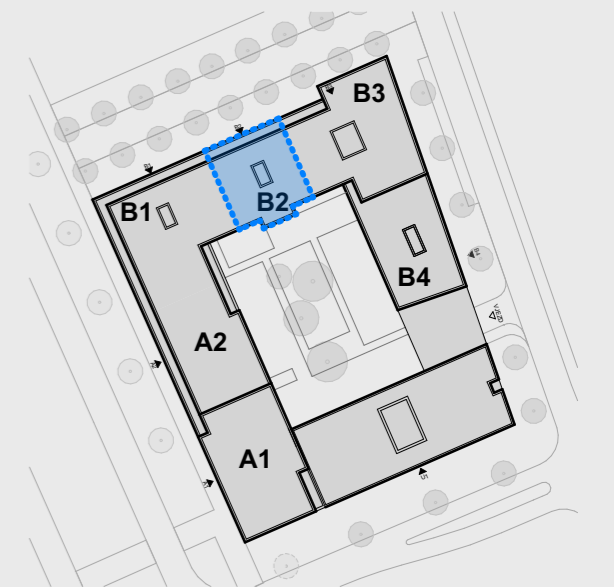

Půdorys podlaží

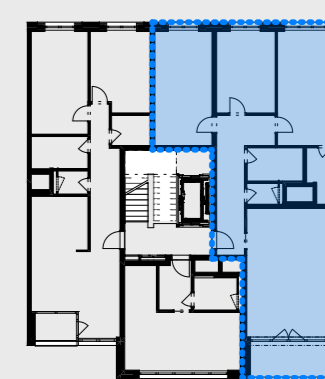

Pohled na dům

