



# BULVÁR TRNITÁ

**Byt č. B2/03.01**

Dispozice 4+kk


Podlaží 3. NP

01	CHODBA	14,2 m <sup>2</sup>
02	OBÝVACÍ POKOJ	32,1 m <sup>2</sup>
03	WC	1,9 m <sup>2</sup>
04	KOUPELNA	5,2 m <sup>2</sup>
05	KOUPELNA	3,7 m <sup>2</sup>
06	LOŽNICE	13,5 m <sup>2</sup>
07	POKOJ	13,6 m <sup>2</sup>
08	POKOJ	18,5 m <sup>2</sup>
<b>Celková vnitřní užitná plocha</b>		<b>102,6 m<sup>2</sup></b>
<b>Celková podlahová plocha</b>		<b>109,8 m<sup>2</sup></b>
09	LODŽIE	4,7 m <sup>2</sup>
10	BALKON	8,6 m <sup>2</sup>


Upozornění:  
 Plochy jednotlivých místností jsou pouze orientační. Vyobrazené zařízení v plánech bytů (nábytek, kuchyňská linka, elektrické spotřebiče atd.) není součástí dodávky.  
 Rozsah dodávky je specifikován ve standardu.  
 Investor si vyhrazuje právo na drobné úpravy.




MS-INVEST a.s.  
 Trnitá 543/16  
 602 00 Brno  
 Zákaznická linka  
 +420 601 301 301

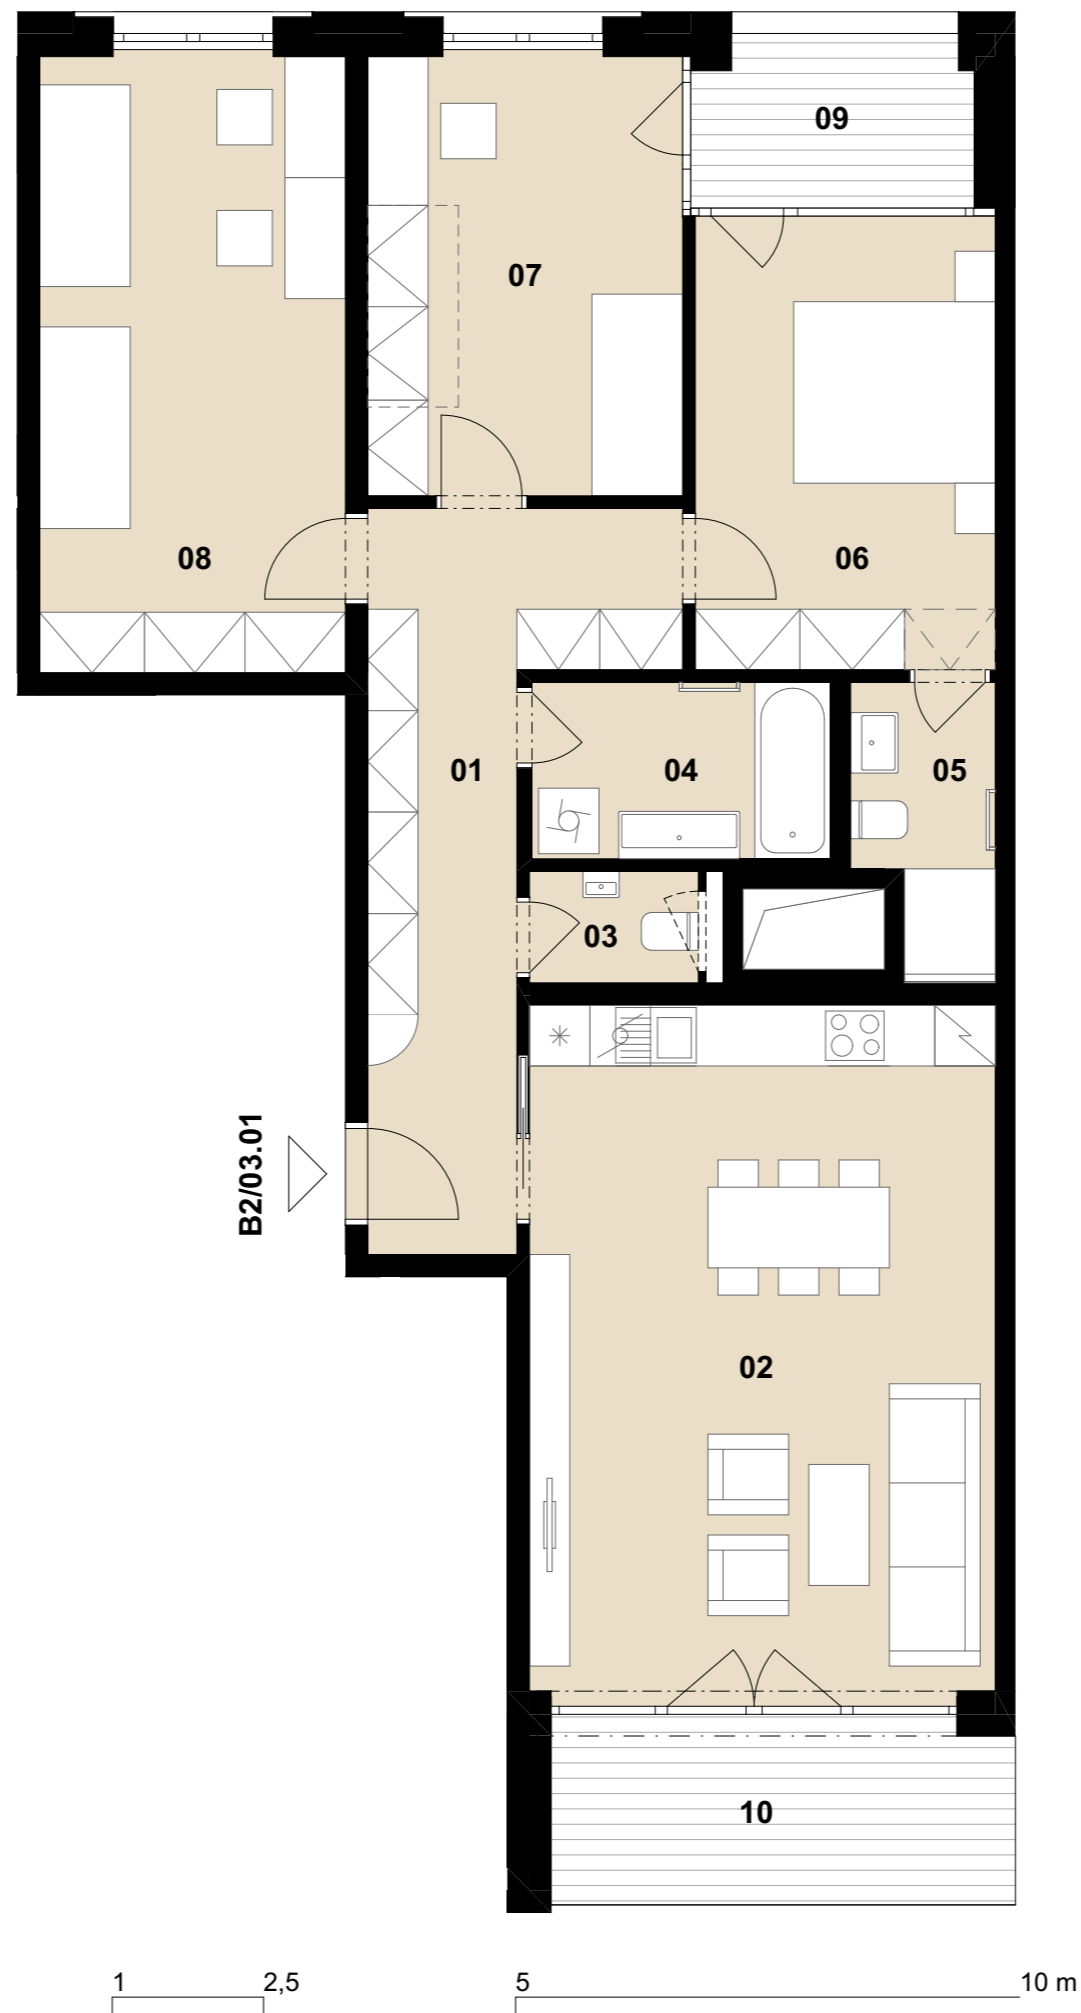

## Celková situace

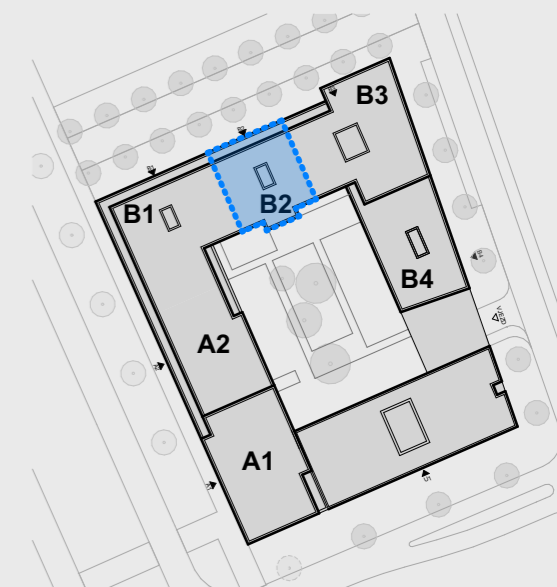

## Půdorys podlaží

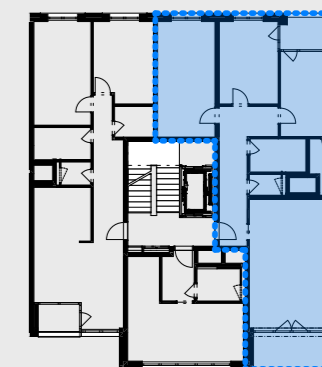

## Pohled na dům

