


Byt č. **B2/04.01**

Dispozice 4+kk


Podlaží 4. NP

01	CHODBA	14,2 m ²
02	OBÝVACÍ POKOJ	32,1 m ²
03	WC	1,9 m ²
04	KOUPELNA	5,2 m ²
05	KOUPELNA	3,7 m ²
06	LOŽNICE	13,5 m ²
07	POKOJ	13,8 m ²
08	POKOJ	18,7 m ²
Celková vnitřní užitná plocha		102,9 m²
Celková podlahová plocha		109,9 m²
09	LODŽIE	4,7 m ²
10	BALKON	8,6 m ²


Upozornění:
Plochy jednotlivých místností jsou pouze orientační. Vyobrazené zařízení v plánech bytů (nábytek, kuchyňská linka, elektrické spotřebiče atd.) není součástí dodávky. Rozsah dodávky je specifikován ve standardu. Investor si vyhrazuje právo na drobné úpravy.

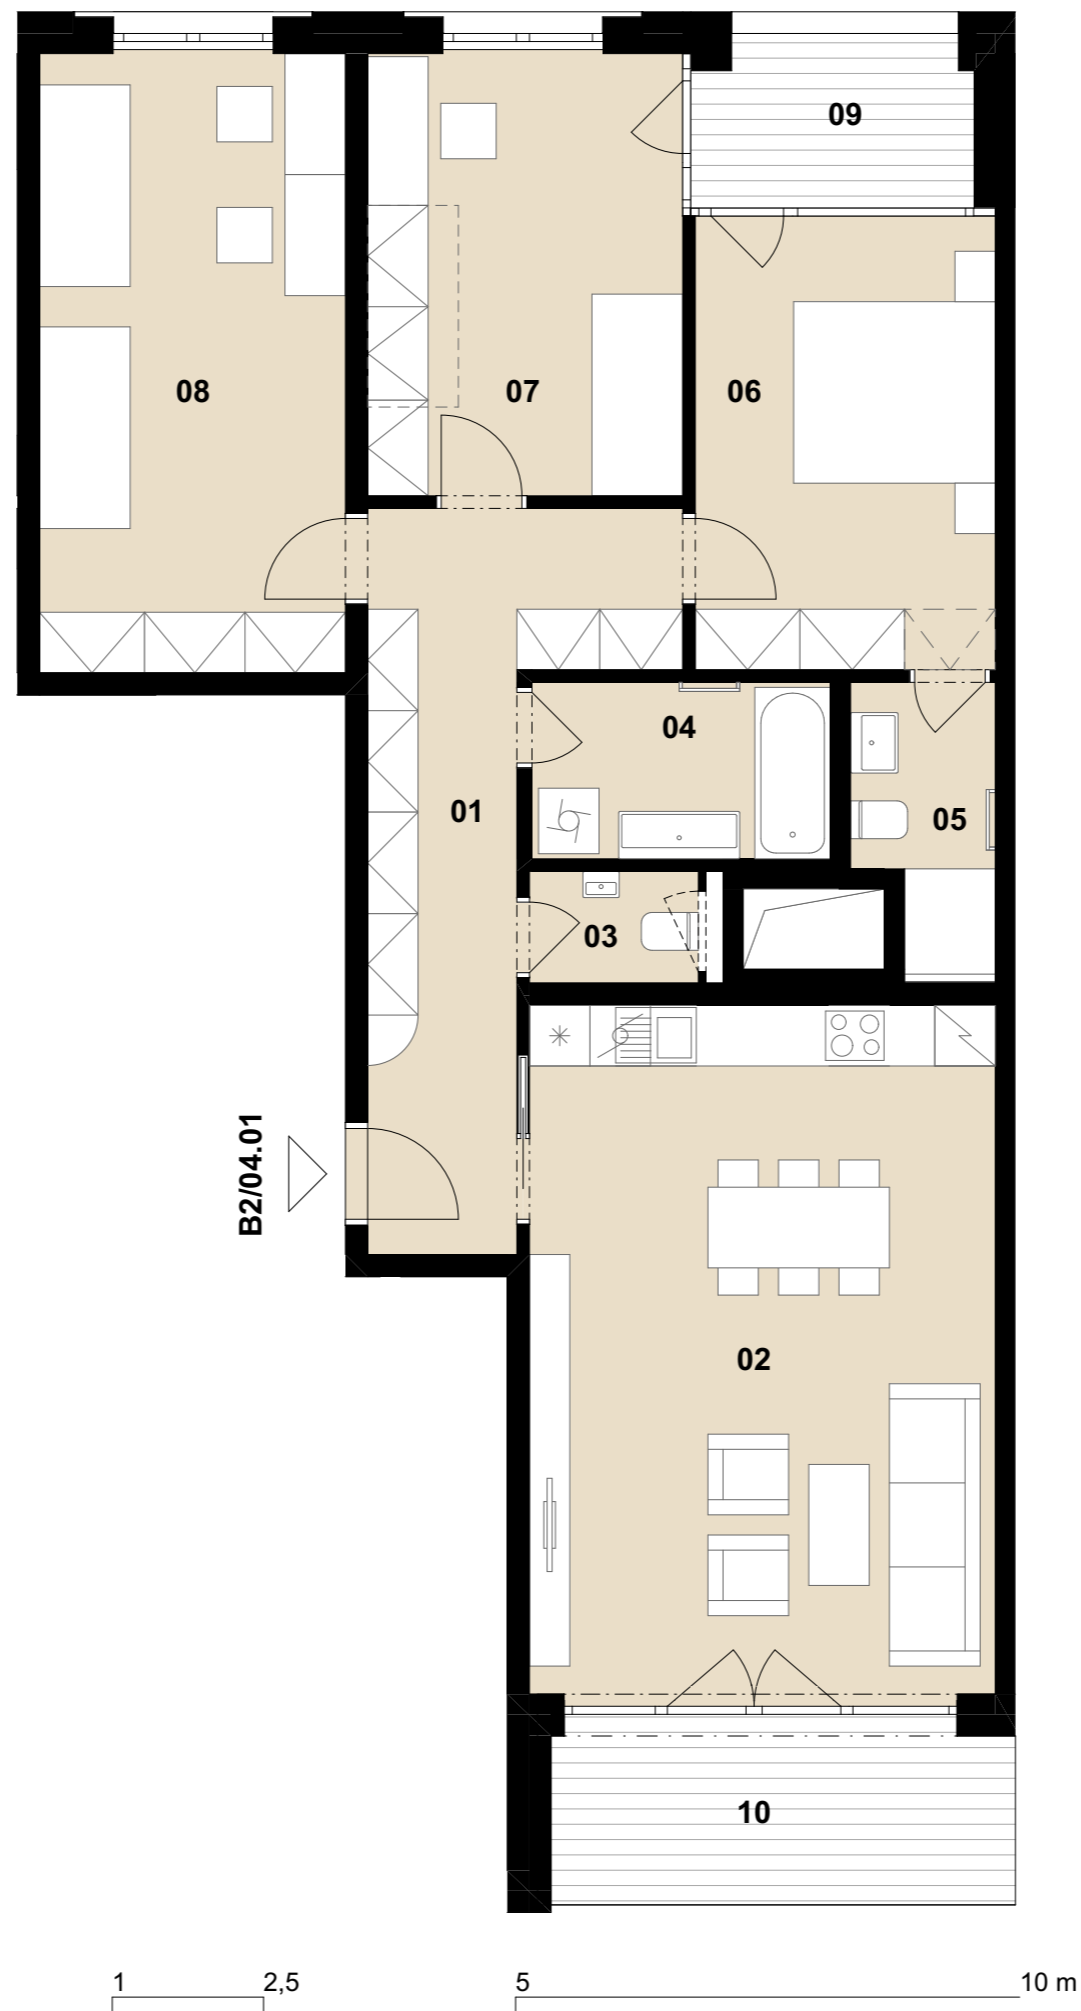

Celková situace

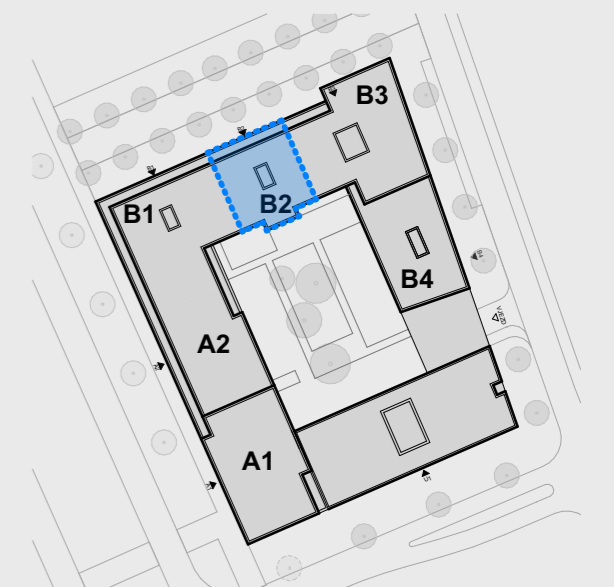

Půdorys podlaží

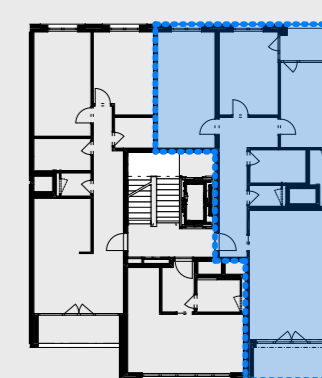

Pohled na dům

