



BULVÁR TRNITÁ


Byt č. B2/04.03
Dispozice 3+kk
Podlaží 4. NP

01	CHODBA	11,5 m ²
02	OBÝVACÍ POKOJ	23,8 m ²
03	WC	1,9 m ²
04	KOUPELNA	5,1 m ²
05	LOŽNICE	16,7 m ²
06	POKOJ	13,3 m ²
07	KOMORA	3,3 m ²
Celková vnitřní užitná plocha		75,7 m²
Celková podlahová plocha		80,4 m²
08	LODŽIE	6,4 m ²


Upozornění:
Plochy jednotlivých místností jsou pouze orientační. Vyobrazené zařízení v plánech bytů (nábytek, kuchyňská linka, elektrické spotřebiče atd.) není součástí dodávky.
Rozsah dodávky je specifikován ve standardu.
Investor si vyhrazuje právo na drobné úpravy.




MS-INVEST a.s.
Trnitá 543/16
602 00 Brno
Zákaznická linka
+420 601 301 301

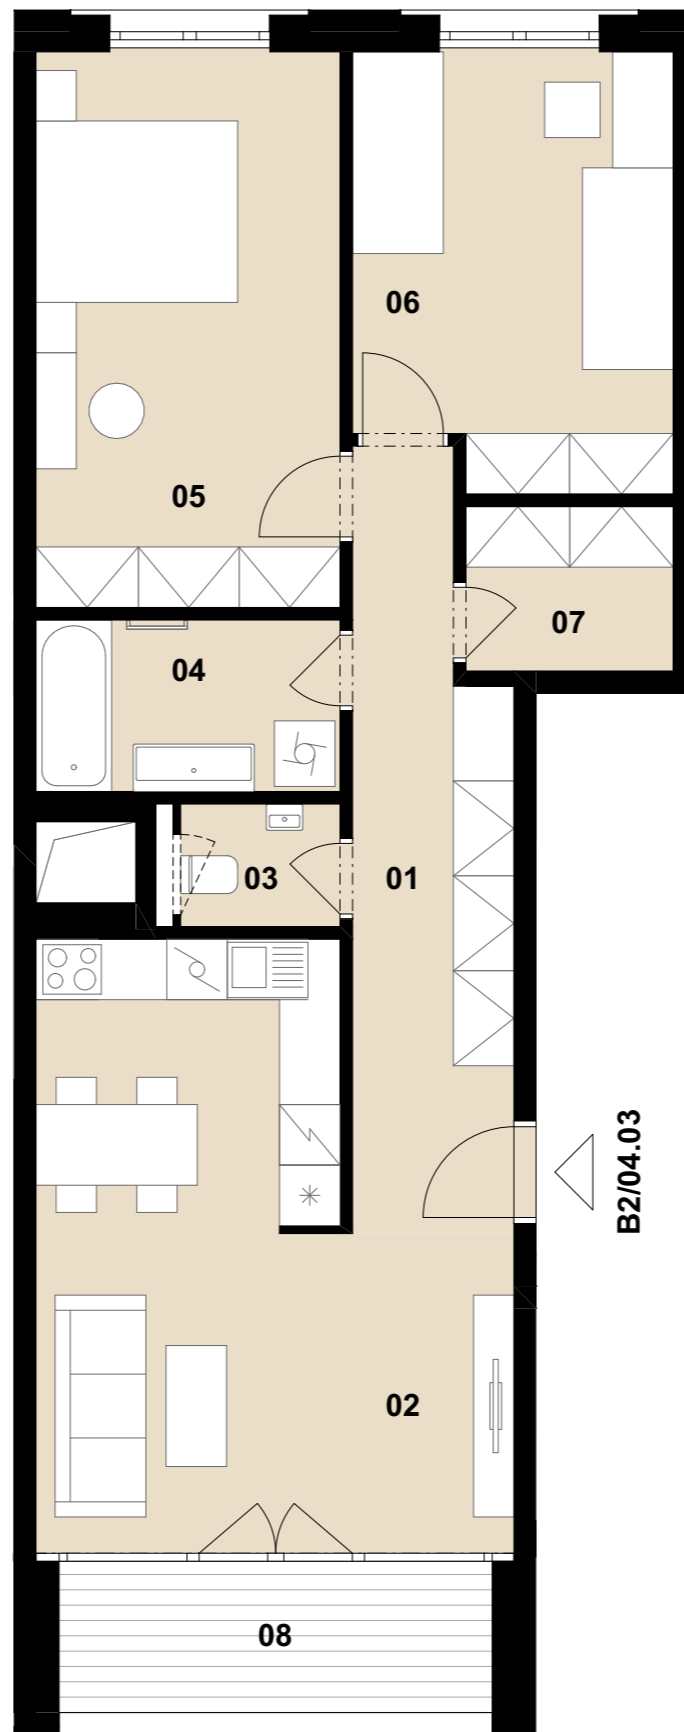

Celková situace

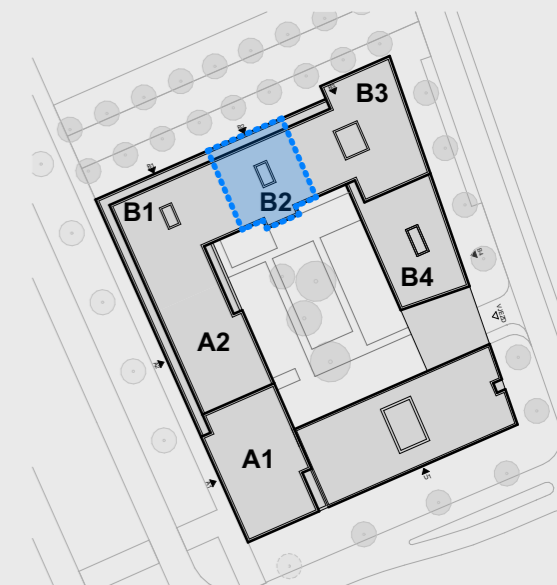

Půdorys podlaží

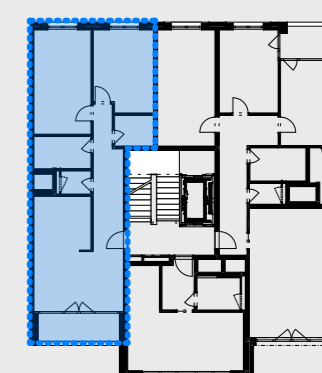

Pohled na dům

