



# BULVÁR TRNITÁ

**Byt č. B2/07.03**

Dispozice 3+kk


Podlaží 7. NP

01	CHODBA	11,5 m <sup>2</sup>
02	OBÝVACÍ POKOJ	23,8 m <sup>2</sup>
03	WC	1,9 m <sup>2</sup>
04	KOUPELNA	5,1 m <sup>2</sup>
05	LOŽNICE	16,7 m <sup>2</sup>
06	POKOJ	13,3 m <sup>2</sup>
07	KOMORA	3,3 m <sup>2</sup>
<b>Celková vnitřní užitná plocha</b>		<b>75,7 m<sup>2</sup></b>
<b>Celková podlahová plocha</b>		<b>80,3 m<sup>2</sup></b>
08	LODŽIE	6,4 m <sup>2</sup>


Upozornění:  
Plochy jednotlivých místností jsou pouze orientační. Vyobrazené zařízení v plánech bytů (nábytek, kuchyňská linka, elektrické spotřebiče atd.) není součástí dodávky.  
Rozsah dodávky je specifikován ve standardu.  
Investor si vyhrazuje právo na drobné úpravy.




MS-INVEST a.s.  
Trnitá 543/16  
602 00 Brno  
Zákaznická linka  
+420 601 301 301

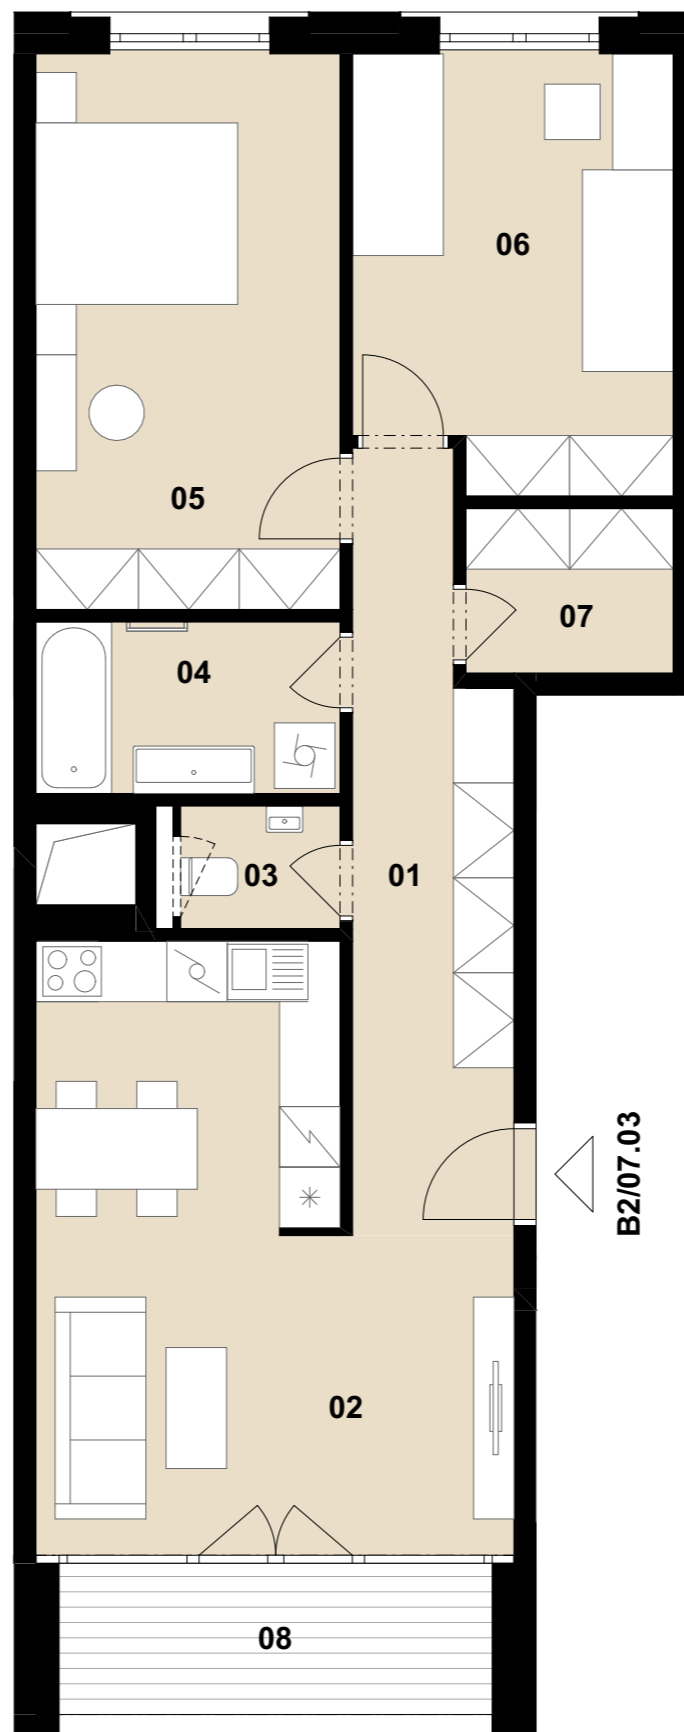

## Celková situace

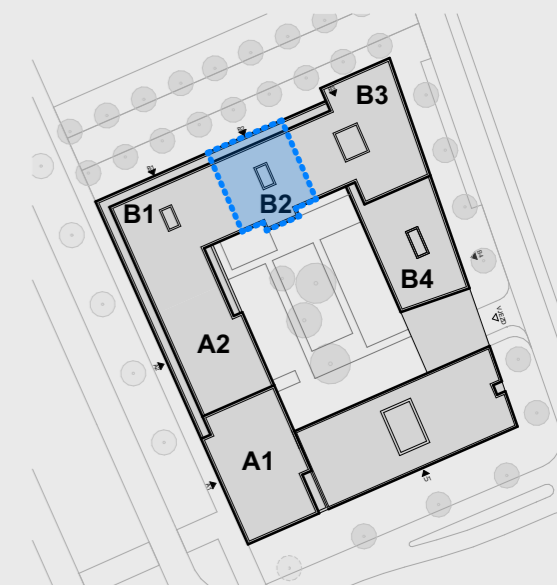

## Půdorys podlaží

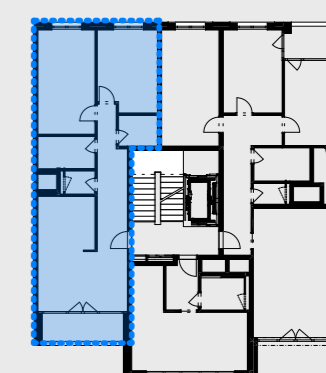

## Pohled na dům

