


**Byt č.** **B2/09.01**

Dispozice 5+kk


Podlaží 9. NP

01	CHODBA	12,9 m <sup>2</sup>
02	POKOJ	11,3 m <sup>2</sup>
03	POKOJ	8,4 m <sup>2</sup>
04	LOŽNICE	13,8 m <sup>2</sup>
05	KOUPELNA	3,7 m <sup>2</sup>
06	KOUPELNA	5,2 m <sup>2</sup>
07	WC	1,8 m <sup>2</sup>
08	OBÝVACÍ POKOJ	32,1 m <sup>2</sup>
09	LOŽNICE	13,4 m <sup>2</sup>
<b>Celková vnitřní užitná plocha</b>		<b>102,5 m<sup>2</sup></b>
<b>Celková podlahová plocha</b>		<b>109,1 m<sup>2</sup></b>
10	BALKON	8,6 m <sup>2</sup>
11	TERASA	16,2 m <sup>2</sup>


Upozornění:  
Plochy jednotlivých místností jsou pouze orientační. Vyobrazené zařízení v plánech bytů (nábytek, kuchyňská linka, elektrické spotřebiče atd.) není součástí dodávky. Rozsah dodávky je specifikován ve standardu. Investor si vyhrazuje právo na drobné úpravy.

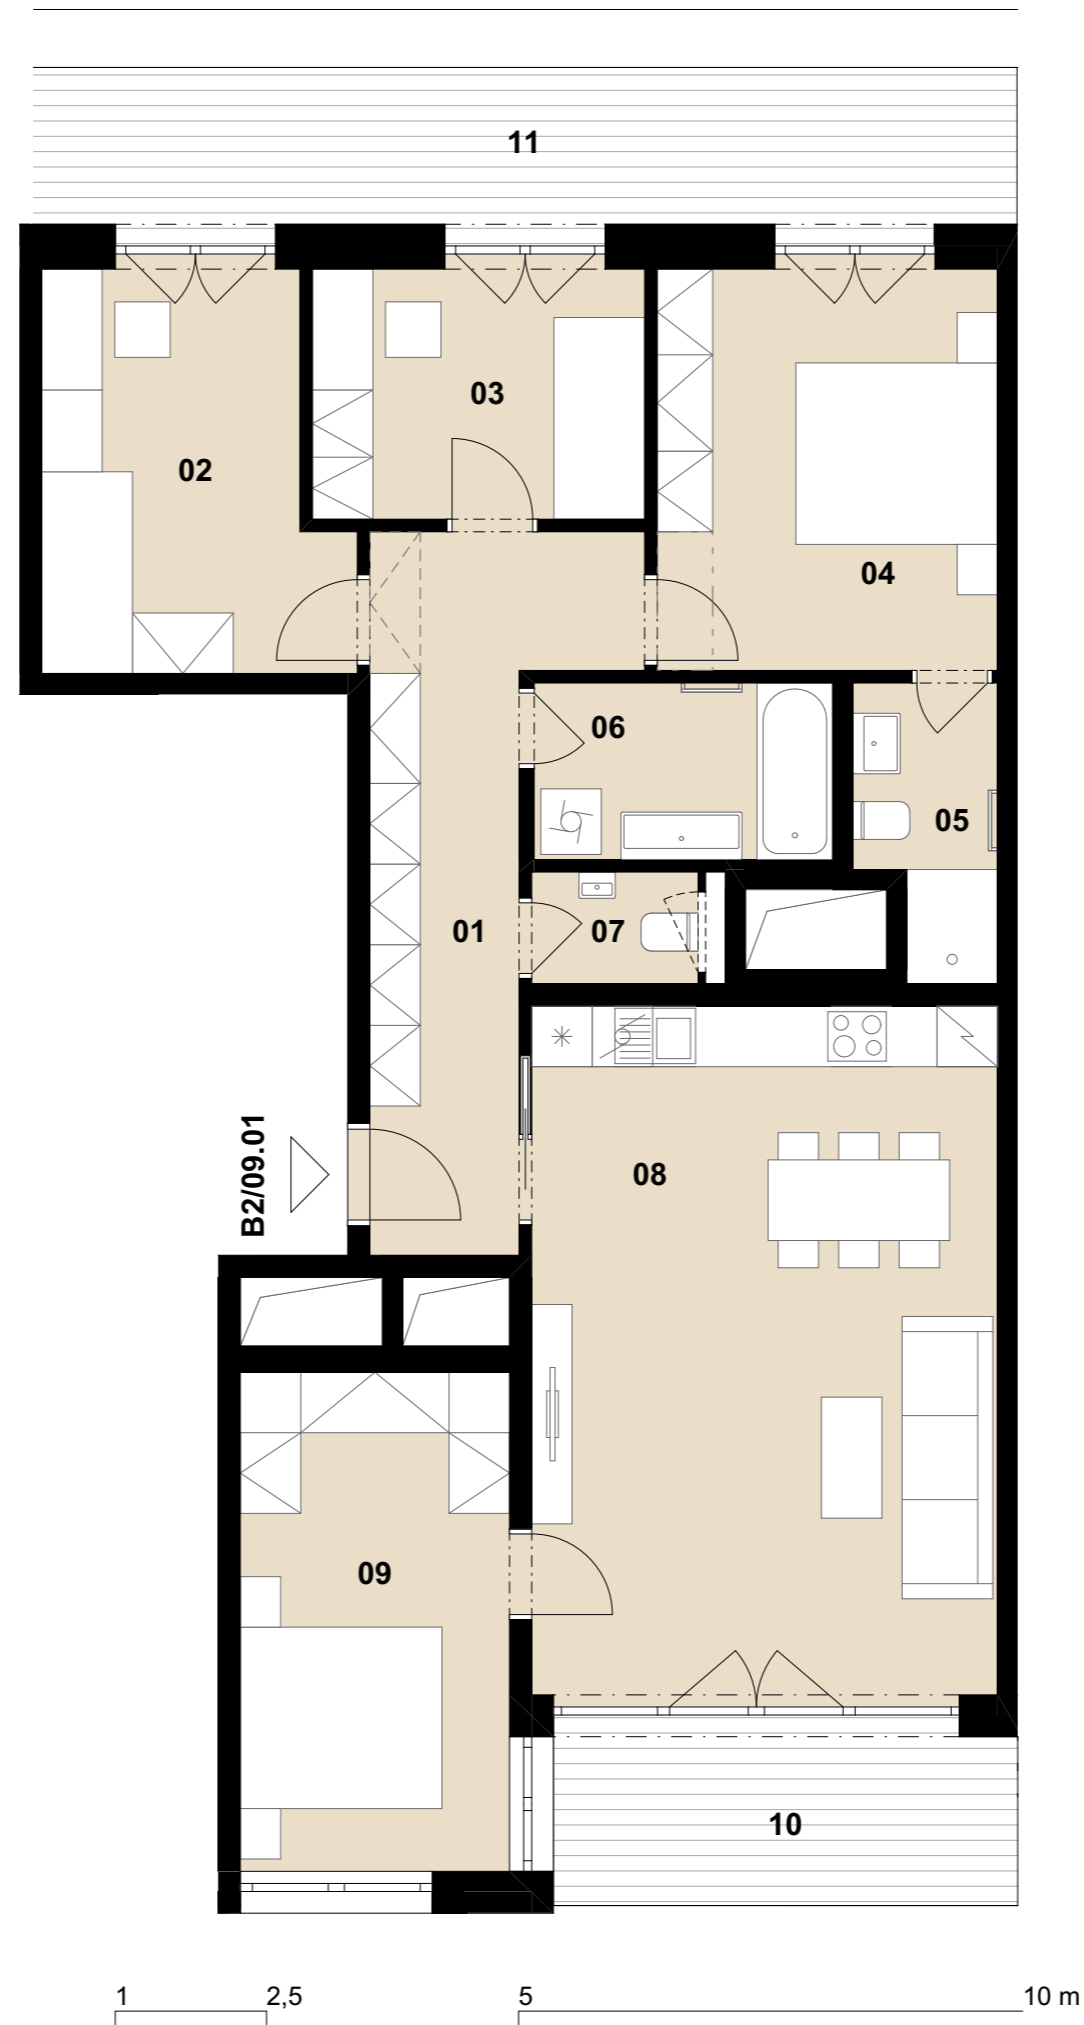

### Celková situace

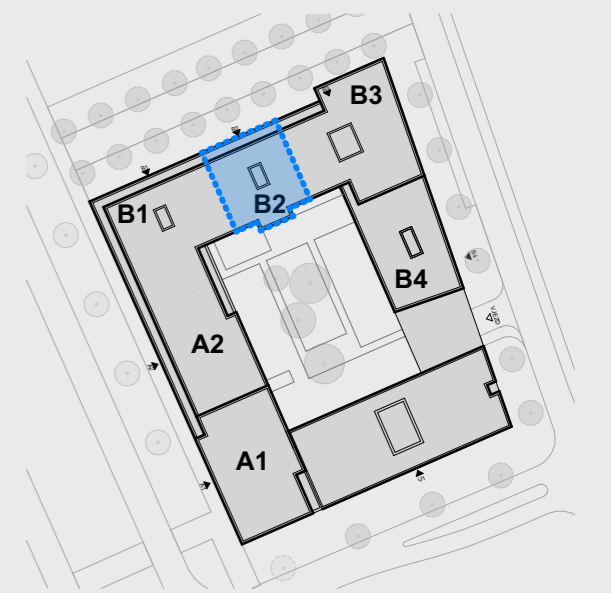

### Půdorys podlaží

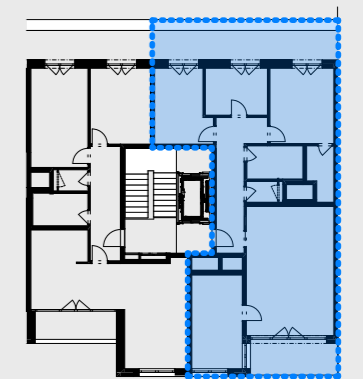

### Pohled na dům

