



BULVÁR TRNITÁ


Byt č. B2/09.02
Dispozice 3+kk
Podlaží 9. NP

01	CHODBA	10,0 m ²
02	OBÝVACÍ POKOJ	36,3 m ²
03	KOUPELNA	5,0 m ²
04	WC	1,7 m ²
05	LOŽNICE	16,1 m ²
06	POKOJ	13,0 m ²
Celková vnitřní užitná plocha		82,1 m²
Celková podlahová plocha		86,5 m²
07	TERASA	10,8 m ²
08	LODŽIE	6,4 m ²


Upozornění:
Plochy jednotlivých místností jsou pouze orientační. Vyobrazené zařízení v plánech bytů (nábytek, kuchyňská linka, elektrické spotřebiče atd.) není součástí dodávky. Rozsah dodávky je specifikován ve standardu. Investor si vyhrazuje právo na drobné úpravy.




MS-INVEST a.s.
Trnitá 543/16
602 00 Brno
Zákaznická linka
+420 601 301 301

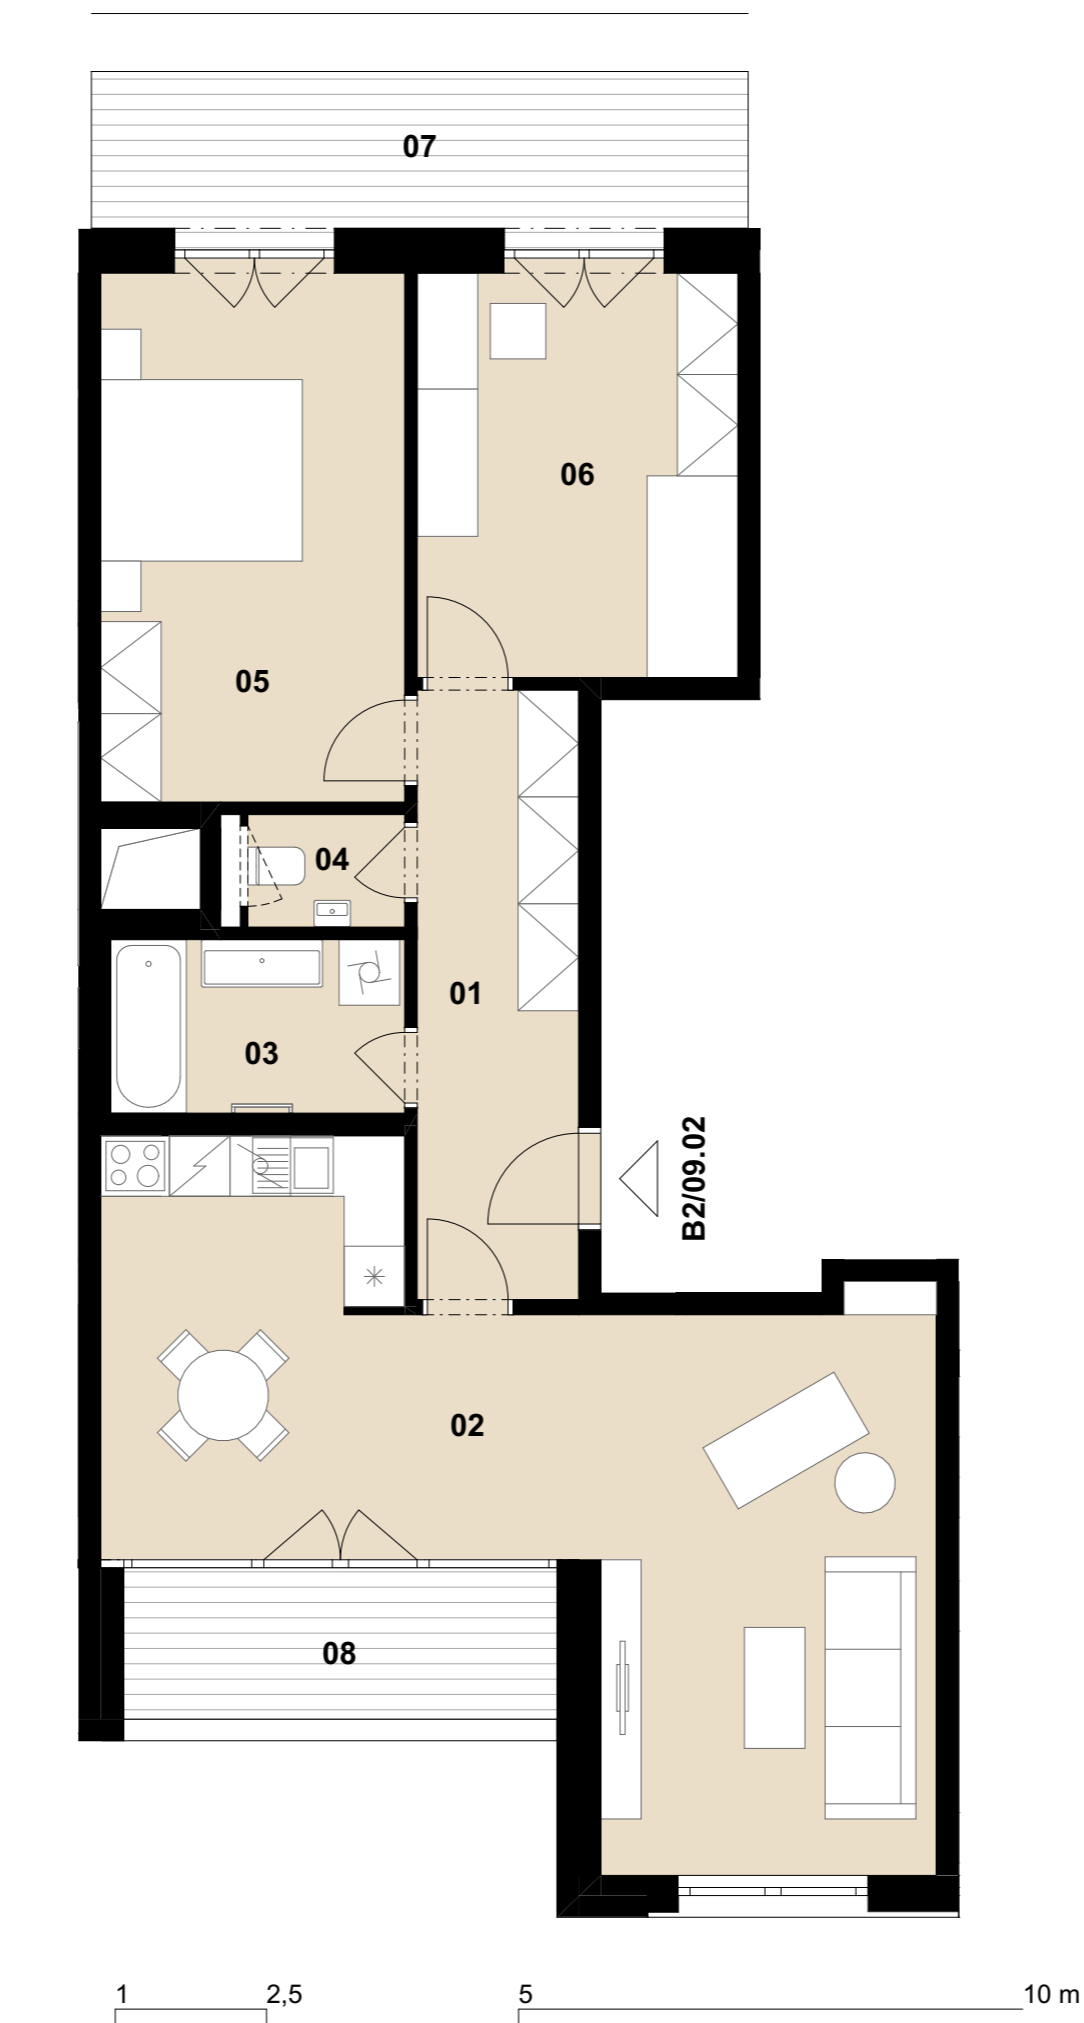

Celková situace

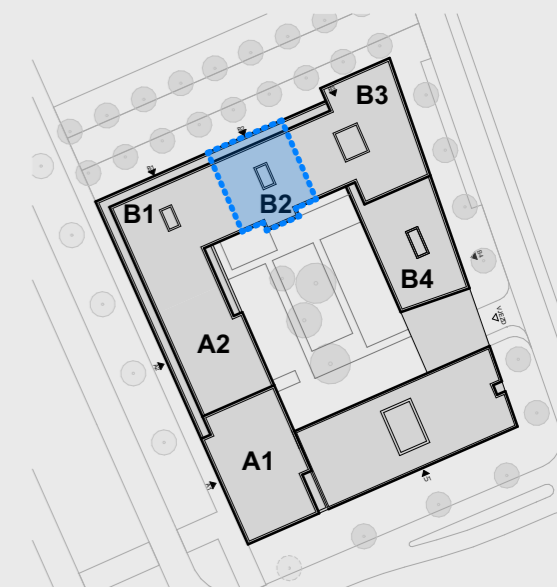

Půdorys podlaží

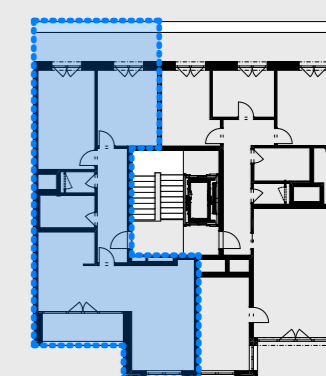

Pohled na dům

