




BULVÁR TRNITÁ


Byt č. B3/01.01

Dispozice 2+kk

Podlaží 1. NP

01	CHODBA	10,9 m ²
02	KOUPELNA	3,0 m ²
03	OBÝVACÍ POKOJ	15,0 m ²
04	LOŽNICE	10,8 m ²
Celková vnitřní užitná plocha		39,9 m²
Celková podlahová plocha		42,6 m²

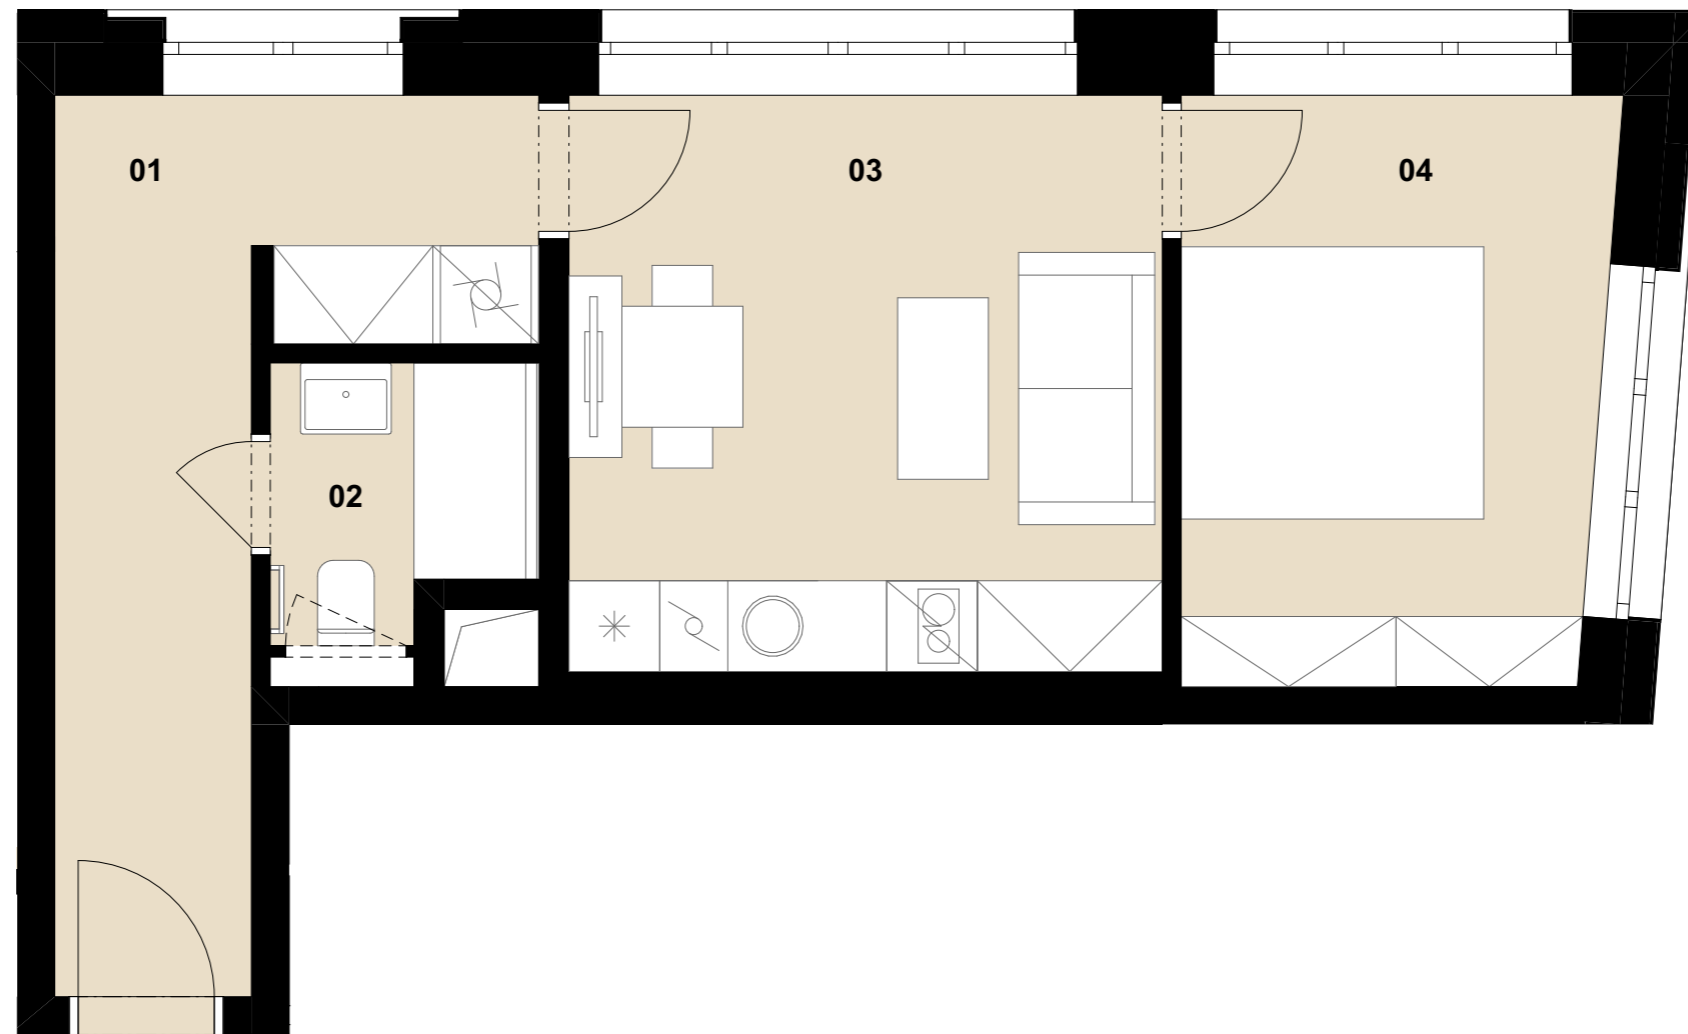


B3/01.01

Upozornění:

Plochy jednotlivých místností jsou pouze orientační. Vyobrazené zařízení v plánech bytů (nábytek, kuchyňská linka, elektrické spotřebiče atd.) není součástí dodávky.

Rozsah dodávky je specifikován ve standardu. Investor si vyhrazuje právo na drobné úpravy.




MS-INVEST a.s.
Trnitá 543/16
602 00 Brno
Zákaznická linka
+420 601 301 301


1 2,5 5 m



Celková situace

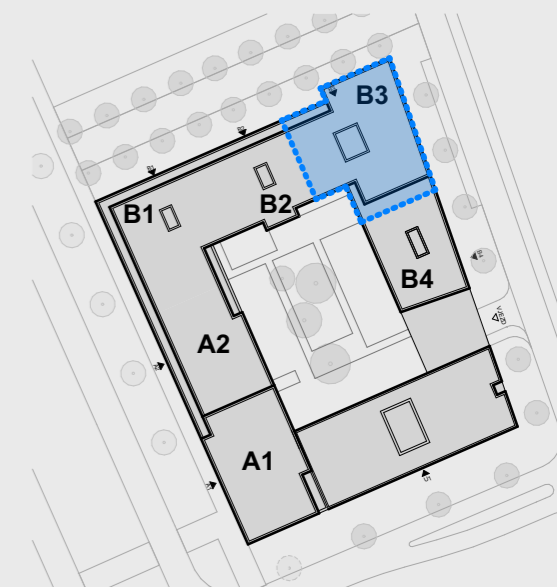

Půdorys podlaží

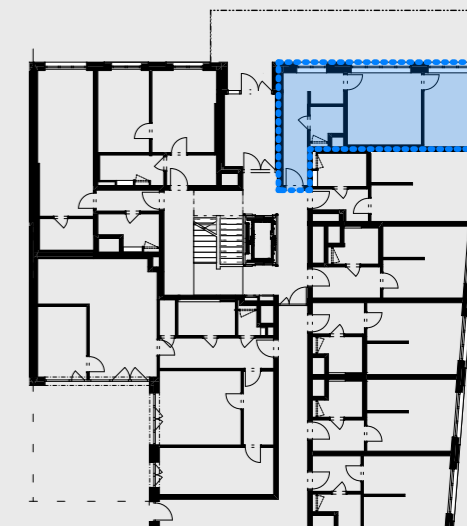

Pohled na dům

