




BULVÁR TRNITÁ

Byt č. B3/01.03

Dispozice 1+kk

Podlaží 1. NP

01	CHODBA	6,0 m ²
02	KOUPELNA	4,2 m ²
03	OBÝVACÍ POKOJ	16,6 m ²
Celková vnitřní užitná plocha		26,8 m²
Celková podlahová plocha		29,1 m²

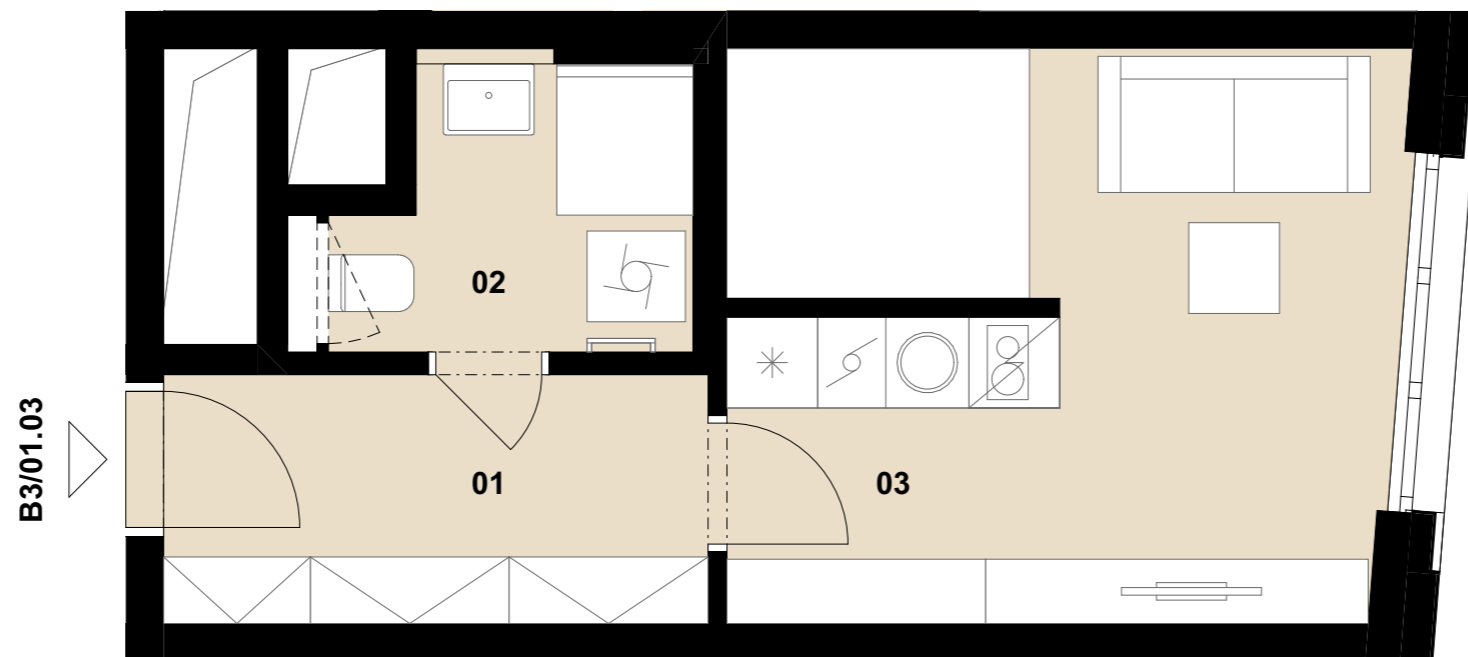

Upozornění:
Plochy jednotlivých místností jsou pouze orientační. Vyobrazené zařízení v plánech bytů (nábytek, kuchyňská linka, elektrické spotřebiče atd.) není součástí dodávky.
Rozsah dodávky je specifikován ve standardu.
Investor si vyhrazuje právo na drobné úpravy.




MS-INVEST a.s.
Trnitá 543/16
602 00 Brno
Zákaznická linka
+420 601 301 301


1 2,5 5 m



Celková situace

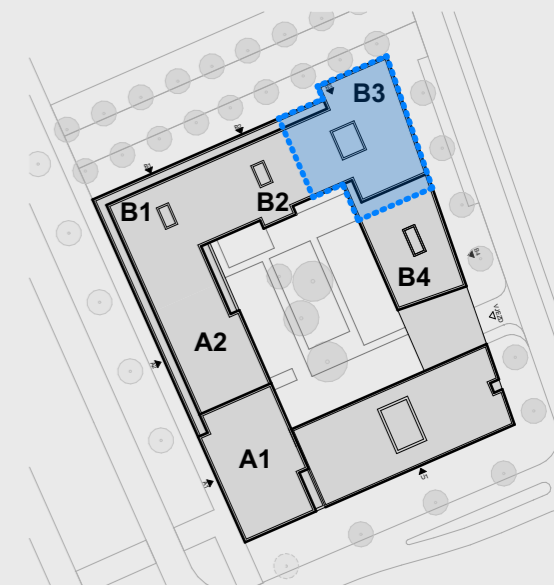

Půdorys podlaží

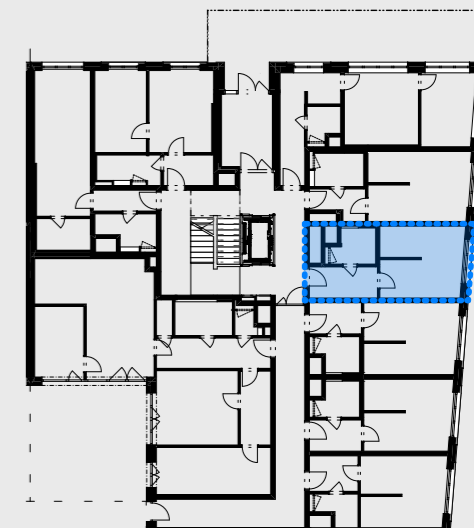

Pohled na dům

