



BULVÁR TRNITÁ

Byt č. B3/01.04

Dispozice 1+kk



Podlaží 1. NP

01	CHODBA	4,6 m ²
02	KOUPELNA	4,1 m ²
03	OBÝVACÍ POKOJ	18,6 m ²
Celková vnitřní užitná plocha		27,3 m²
Celková podlahová plocha		29,6 m²


Upozornění:
Plochy jednotlivých místností jsou pouze orientační. Vyobrazené zařízení v plánech bytů (nábytek, kuchyňská linka, elektrické spotřebiče atd.) není součástí dodávky. Rozsah dodávky je specifikován ve standardu. Investor si vyhrazuje právo na drobné úpravy.




MS-INVEST a.s.
Trnitá 543/16
602 00 Brno
Zákaznická linka
+420 601 301 301

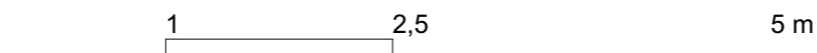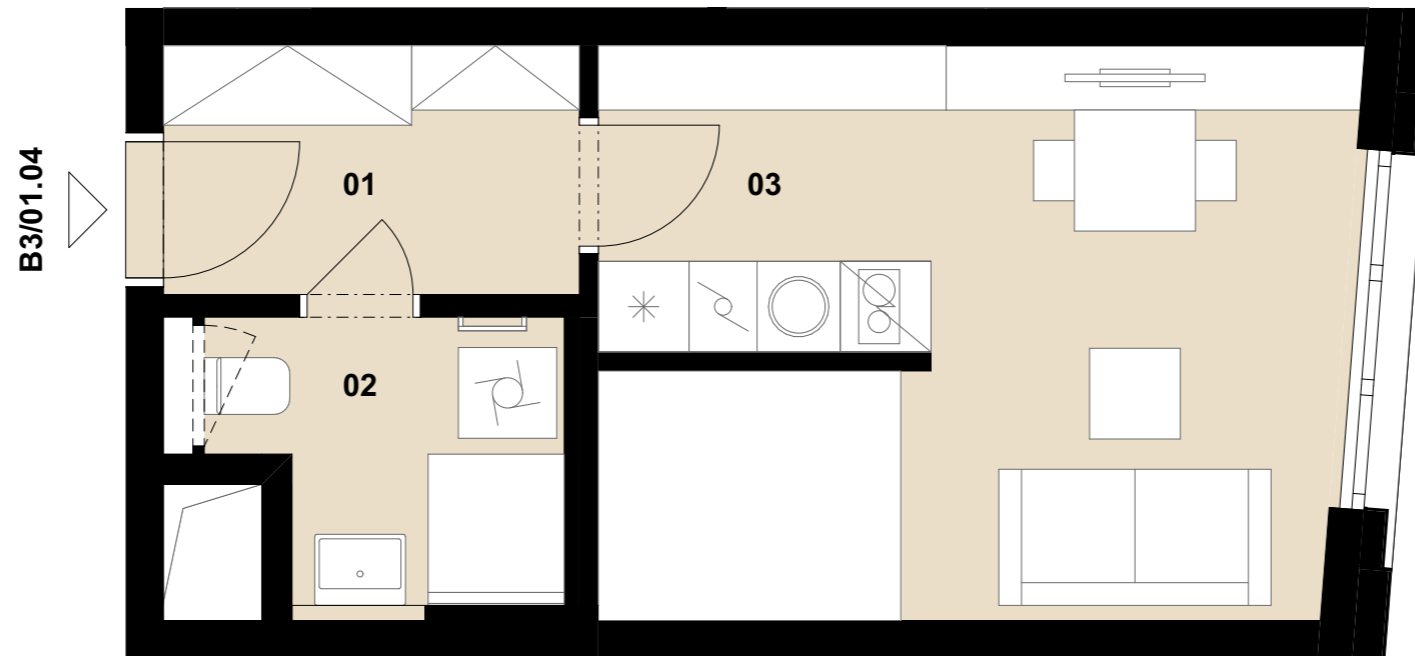

Celková situace

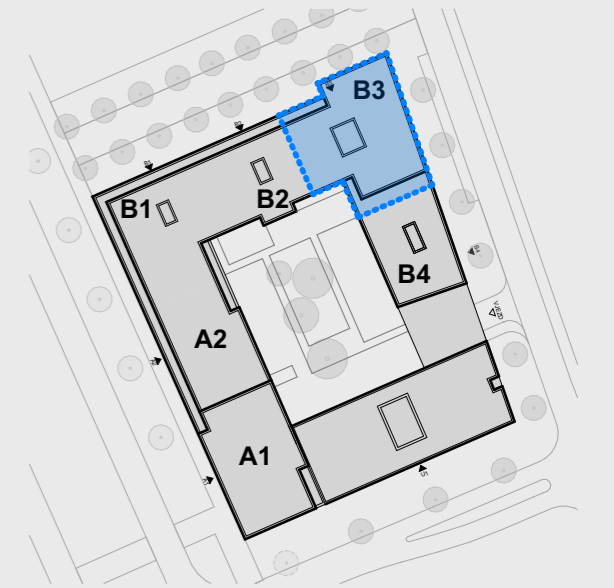

Půdorys podlaží

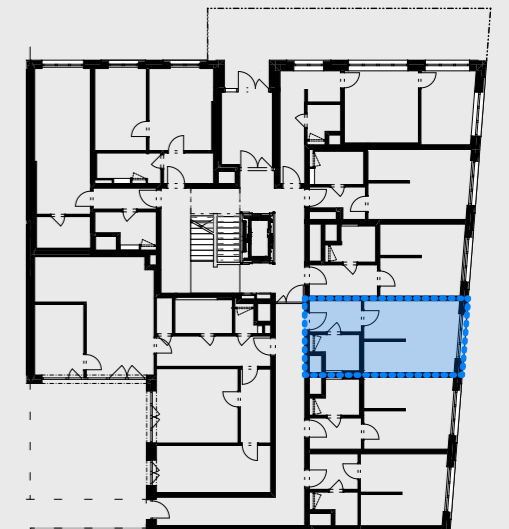

Pohled na dům

