



BULVÁR TRNITÁ


Byt č. B3/01.08
Dispozice 1+kk
Podlaží 1. NP

01	CHODBA	3,9 m ²
02	KOUPELNA	5,1 m ²
03	SKLAD	4,8 m ²
04	OBÝVACÍ POKOJ	22,8 m ²
Celková vnitřní užitná plocha		36,5 m²
Celková podlahová plocha		40,0 m²


Upozornění:
Plochy jednotlivých místností jsou pouze orientační. Vyobrazené zařízení v plánech bytů (nábytek, kuchyňská linka, elektrické spotřebiče atd.) není součástí dodávky. Rozsah dodávky je specifikován ve standardu. Investor si vyhrazuje právo na drobné úpravy.




MS-INVEST a.s.
Trnitá 543/16
602 00 Brno
Zákaznická linka
+420 601 301 301

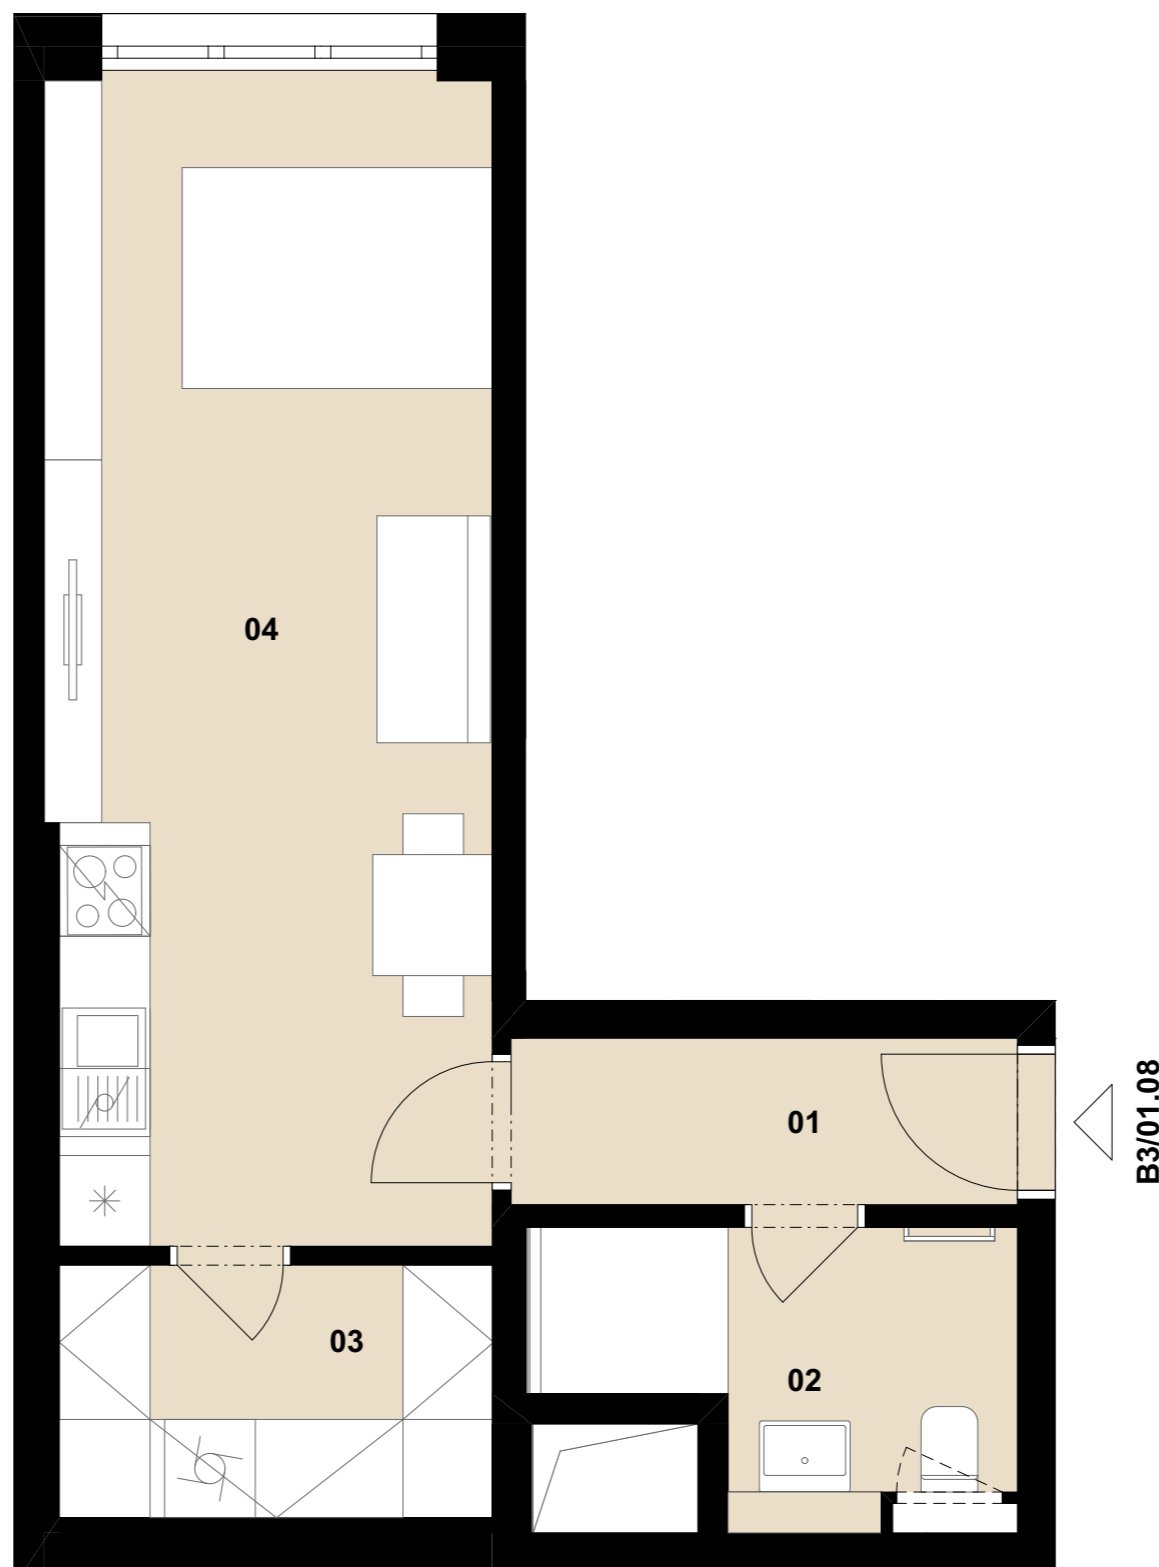

Celková situace

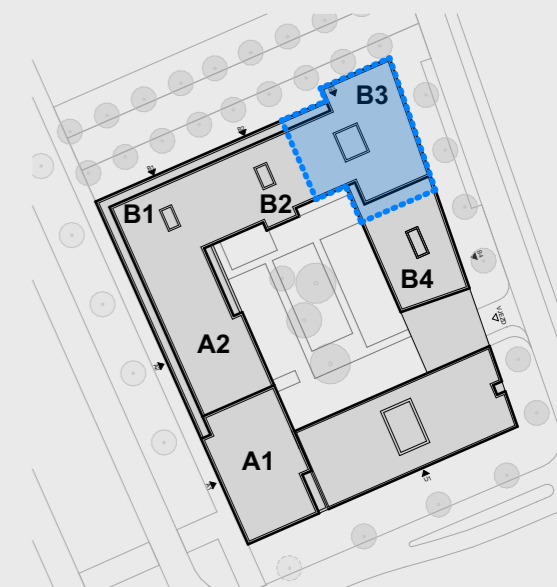

Půdorys podlaží

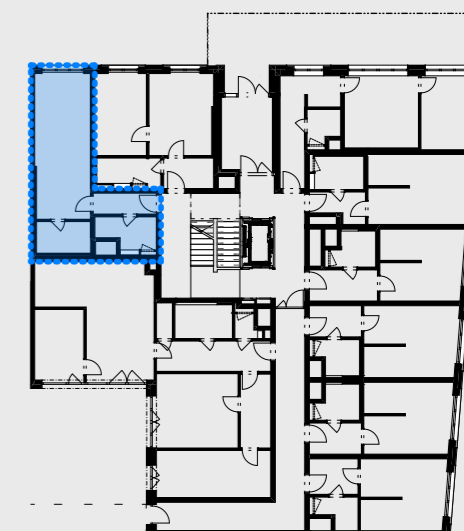

Pohled na dům

