



Byt č. **B3/02.05**

Dispozice 2+kk


Podlaží 2. NP

01	CHODBA	9,9 m ²
02	OBÝVACÍ POKOJ	26,7 m ²
03	WC	1,8 m ²
04	KOUPELNA	3,7 m ²
05	LOŽNICE	12,9 m ²
Celková vnitřní užitná plocha		55,0 m²
Celková podlahová plocha		58,8 m²
06	BALKON	1,2 m ²


Upozornění:
Plochy jednotlivých místností jsou pouze orientační. Vyobrazené zařízení v plánech bytů (nábytek, kuchyňská linka, elektrické spotřebiče atd.) není součástí dodávky. Rozsah dodávky je specifikován ve standardu. Investor si vyhrazuje právo na drobné úpravy.

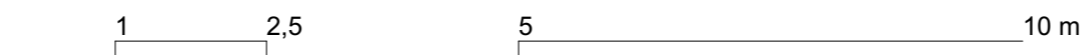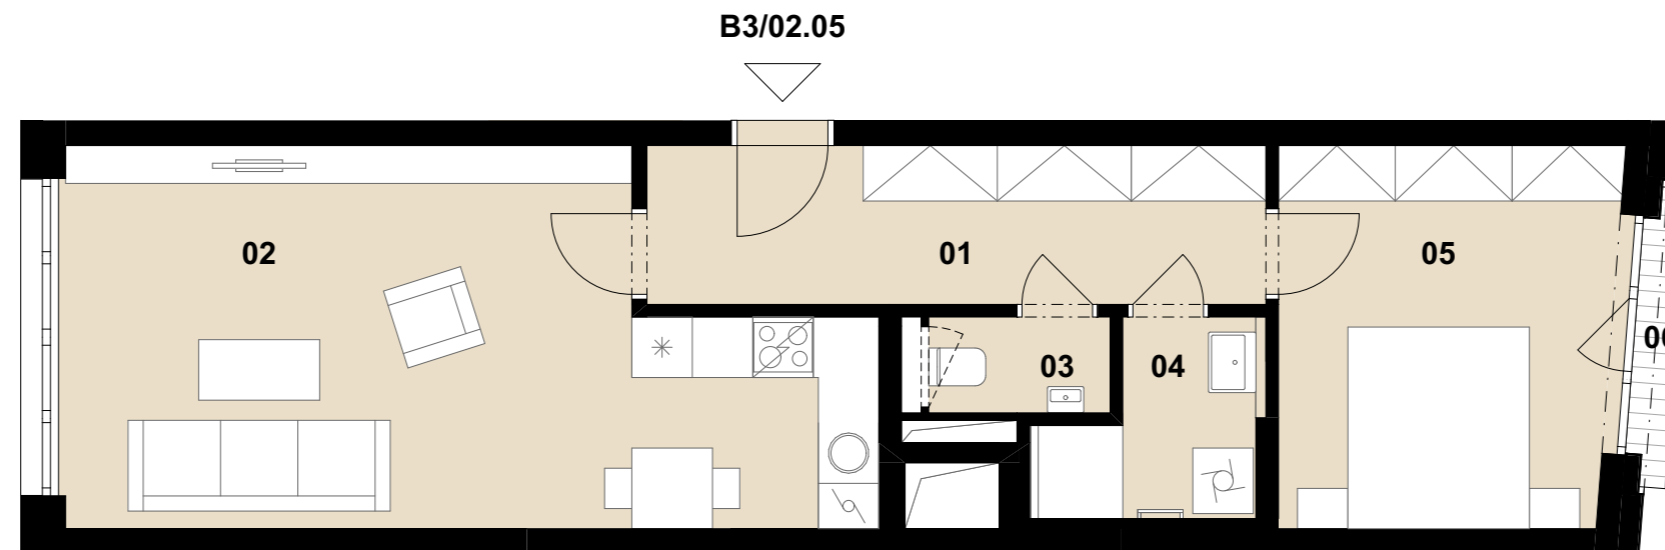

Celková situace

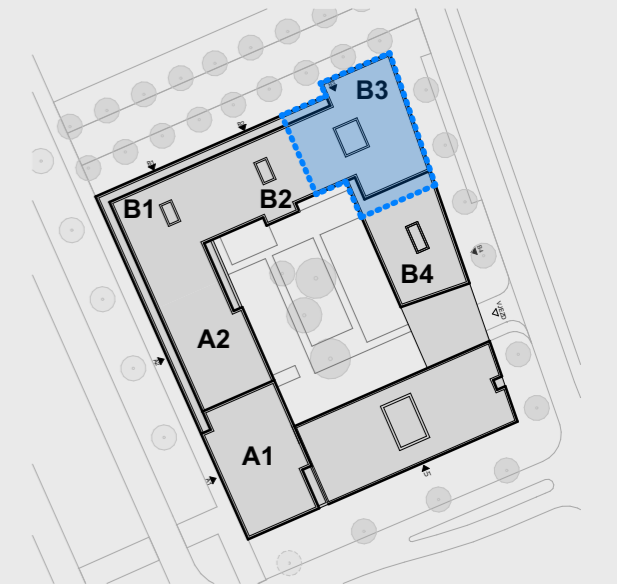

Půdorys podlaží

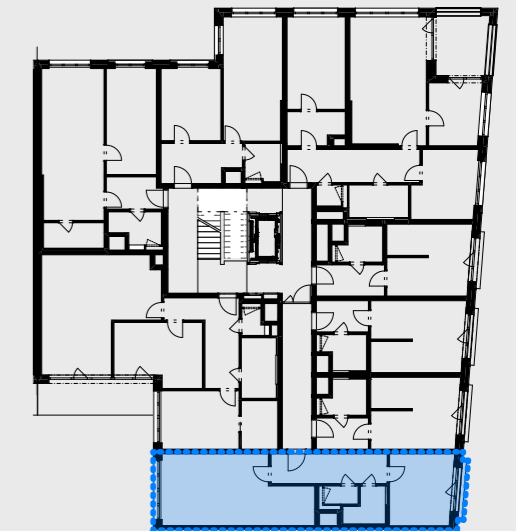

Pohled na dům

