



BULVÁR TRNITÁ

Byt č. B3/03.07

Dispozice 3+kk


Podlaží 3. NP

01	CHODBA	5,0 m ²
02	KOUPELNA	4,5 m ²
03	OBÝVACÍ POKOJ	26,4 m ²
04	LOŽNICE	15,0 m ²
Celková vnitřní užitná plocha		51,0 m²
Celková podlahová plocha		54,5 m²
05	LODŽIE	5,1 m ²


Upozornění:
Plochy jednotlivých místností jsou pouze orientační. Vyobrazené zařízení v plánech bytů (nábytek, kuchyňská linka, elektrické spotřebiče atd.) není součástí dodávky.
Rozsah dodávky je specifikován ve standardu.
Investor si vyhrazuje právo na drobné úpravy.




MS-INVEST a.s.
Trnitá 543/16
602 00 Brno
Zákaznická linka
+420 601 301 301

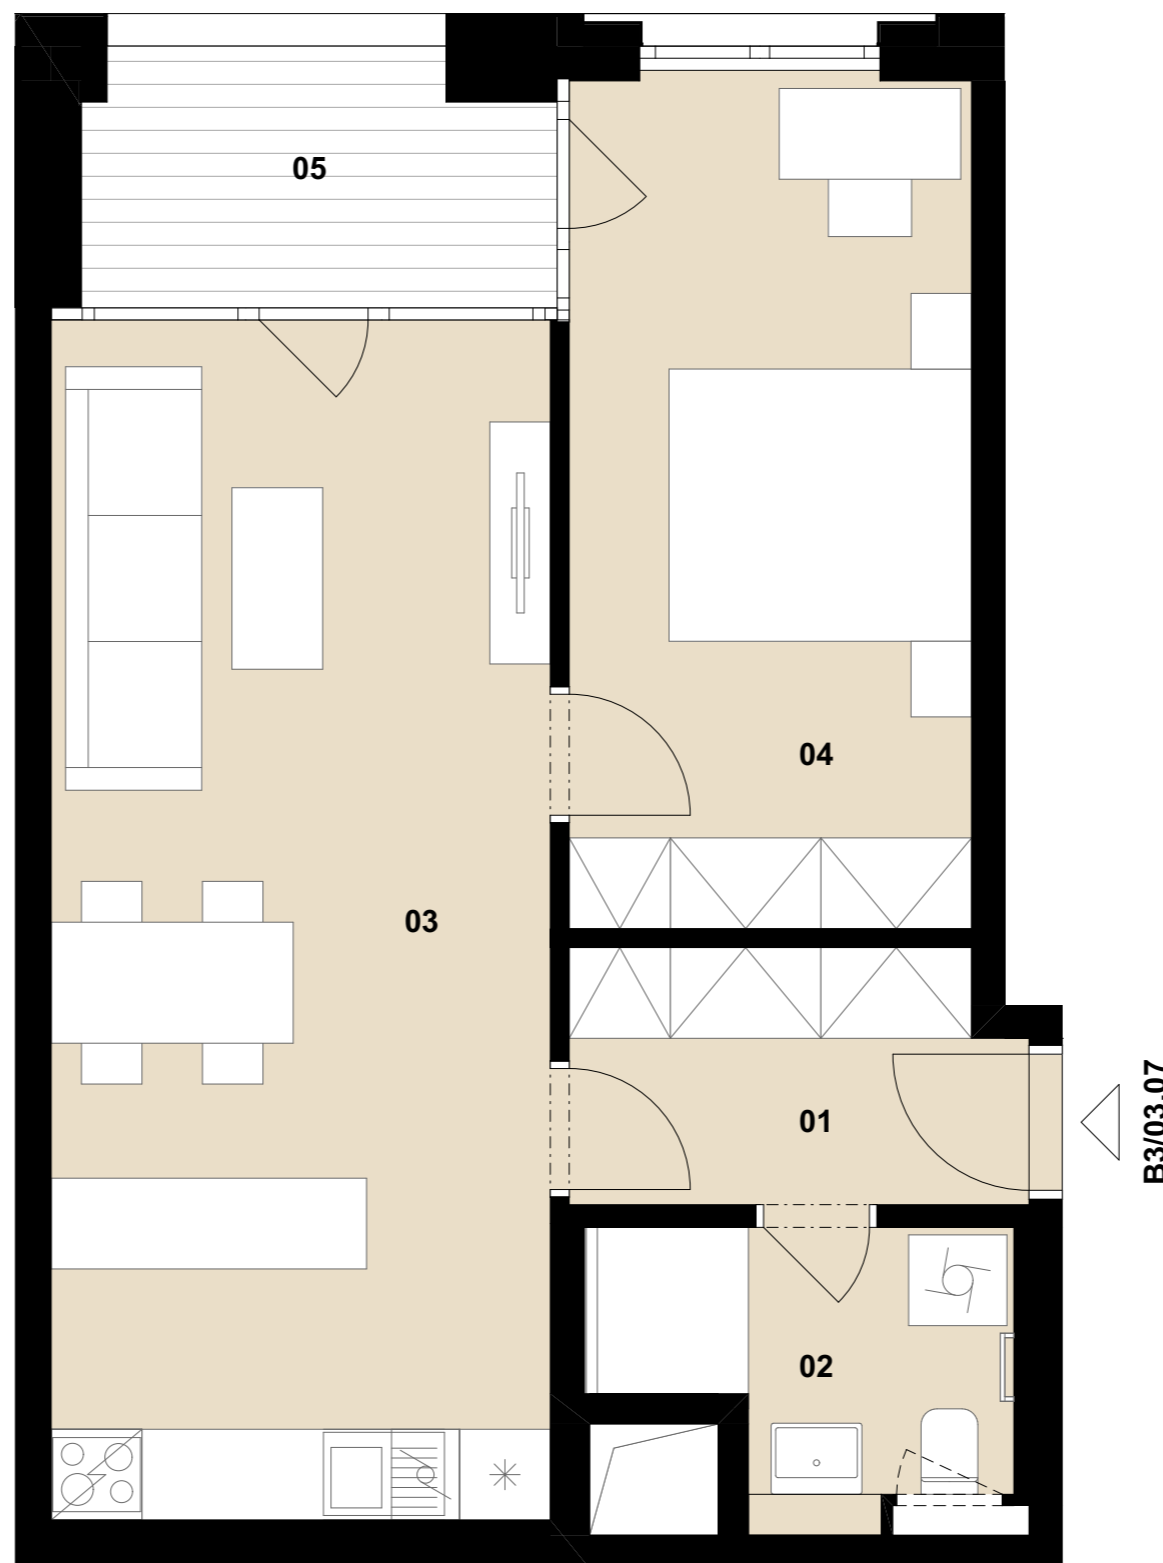

Celková situace

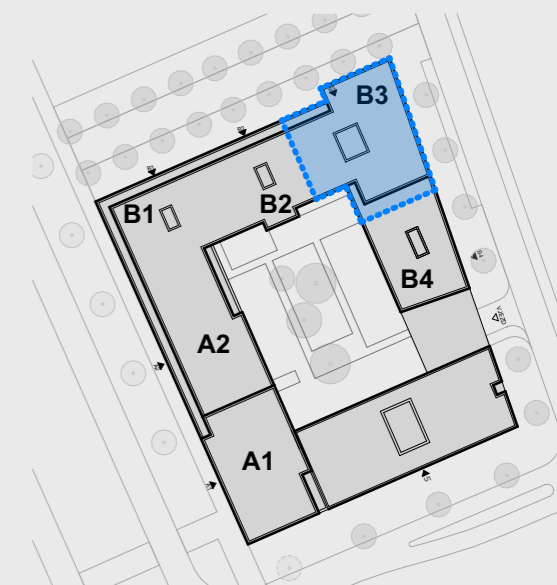

Půdorys podlaží

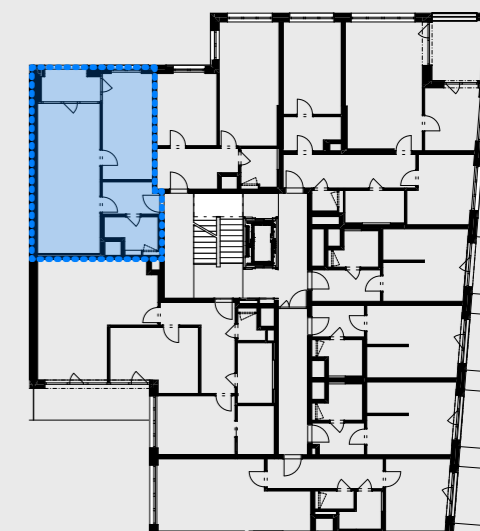

Pohled na dům

