



# BULVÁR TRNITÁ

**Byt č. B3/05.08**

Dispozice 2+kk


Podlaží 5. NP

01	CHODBA	8,6 m <sup>2</sup>
02	KOUPELNA	3,9 m <sup>2</sup>
03	OBÝVACÍ POKOJ	20,5 m <sup>2</sup>
04	LOŽNICE	12,3 m <sup>2</sup>
<b>Celková vnitřní užitná plocha</b>		<b>45,3 m<sup>2</sup></b>
<b>Celková podlahová plocha</b>		<b>48,3 m<sup>2</sup></b>

Upozornění:  
Plochy jednotlivých místností jsou pouze orientační. Vyobrazené zařízení v plánech bytů (nábytek, kuchyňská linka, elektrické spotřebiče atd.) není součástí dodávky. Rozsah dodávky je specifikován ve standardu. Investor si vyhrazuje právo na drobné úpravy.




MS-INVEST a.s.  
Trnitá 543/16  
602 00 Brno  
Zákaznická linka  
+420 601 301 301

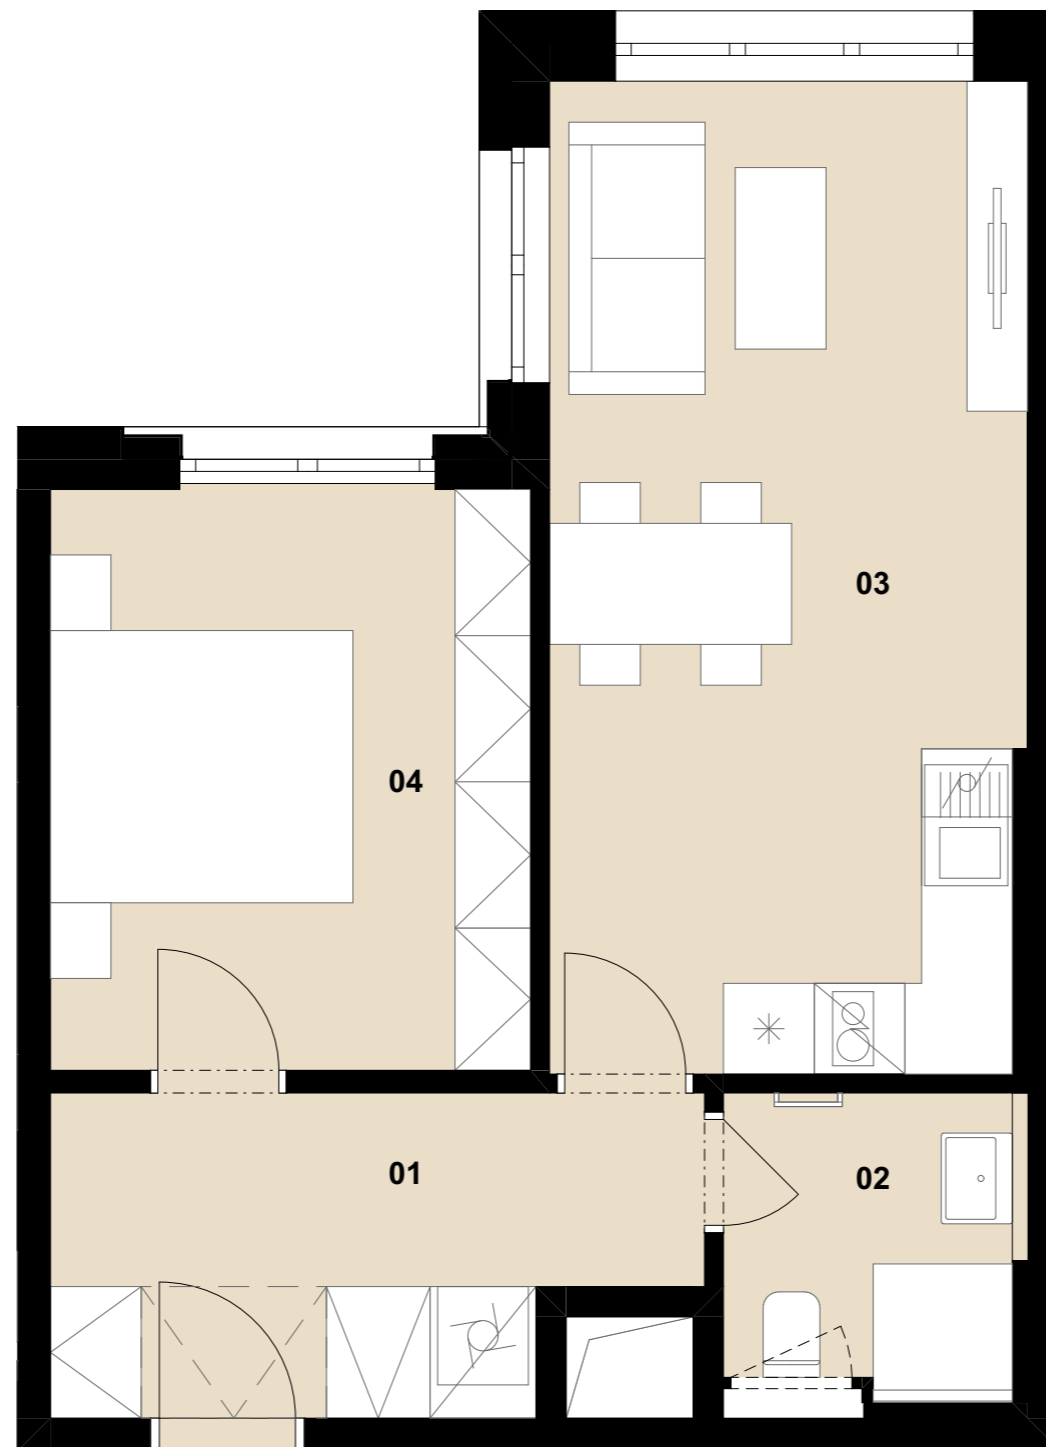


B3/05.08

1 2,5 5 m

## Celková situace

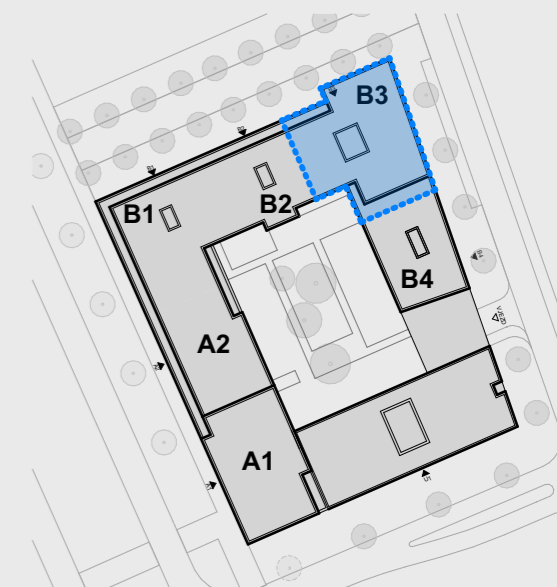

## Půdorys podlaží

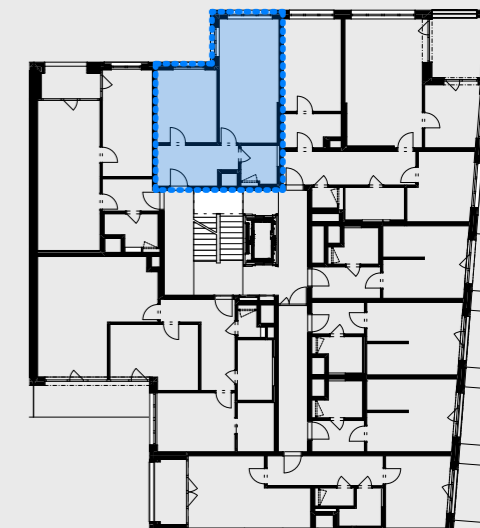

## Pohled na dům

