




BULVÁR TRNITÁ

Byt č. B3/07.02

Dispozice 1+kk

Podlaží 7. NP

01	CHODBA	6,0 m ²
02	KOUPELNA	4,2 m ²
03	OBÝVACÍ POKOJ	17,0 m ²
Celková vnitřní užitná plocha		27,3 m²
Celková podlahová plocha		29,7 m²
04	BALKON	5,0 m ²

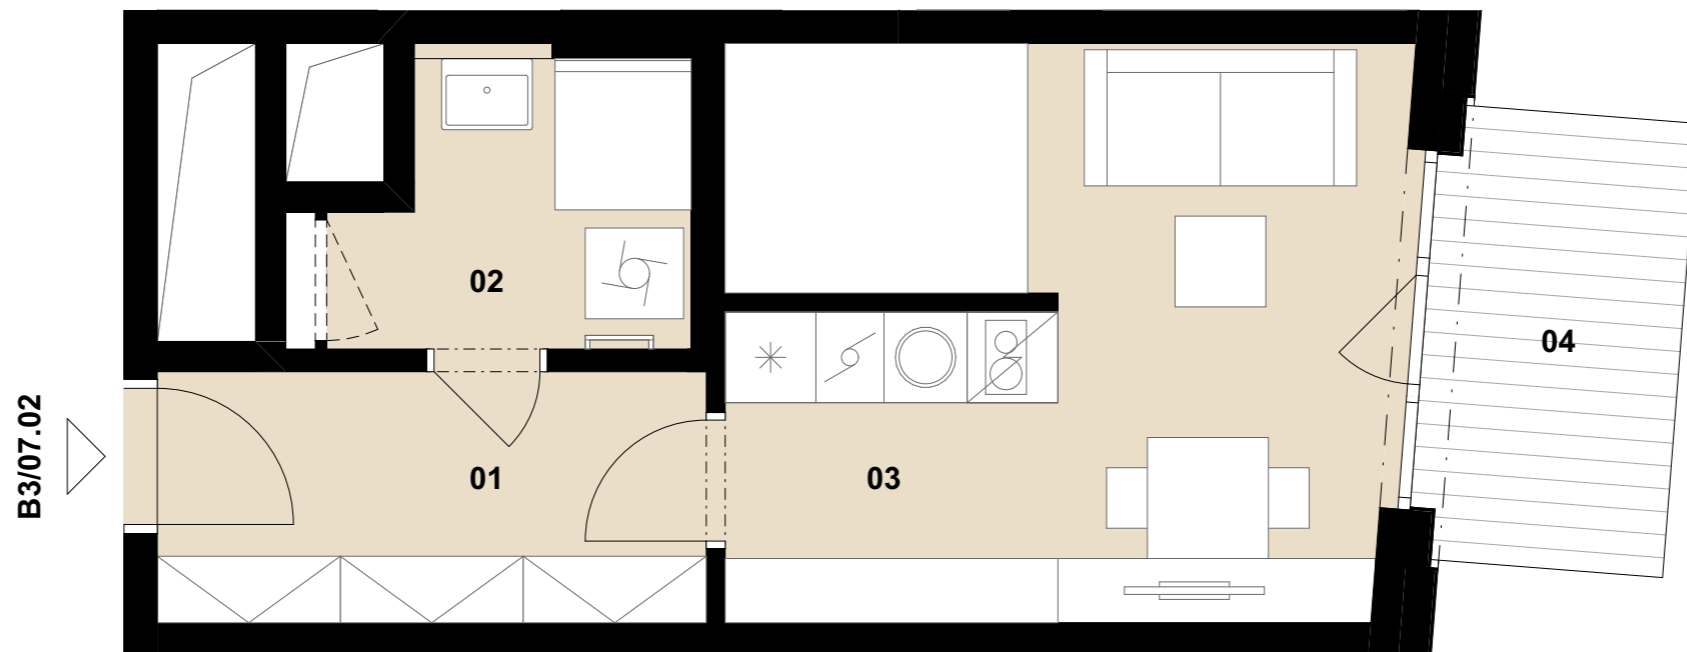

Upozornění:
Plochy jednotlivých místností jsou pouze orientační. Vyobrazené zařízení v plánech bytů (nábytek, kuchyňská linka, elektrické spotřebiče atd.) není součástí dodávky.
Rozsah dodávky je specifikován ve standardu.
Investor si vyhrazuje právo na drobné úpravy.




MS-INVEST a.s.
Trnitá 543/16
602 00 Brno
Zákaznická linka
+420 601 301 301


1 2,5 5 m



Celková situace

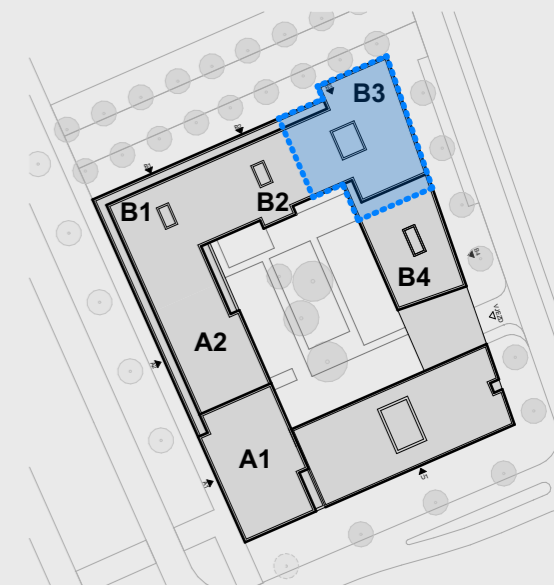

Půdorys podlaží

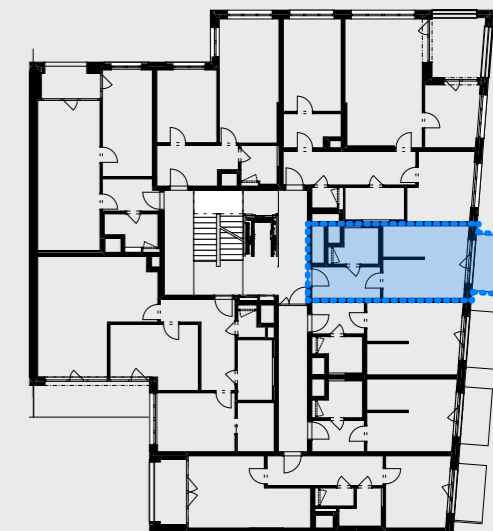

Pohled na dům

