



# BULVÁR TRNITÁ


**Byt č.** B3/07.05  
Dispozice 2+kk  
Podlaží 7. NP

01	CHODBA	9,9 m <sup>2</sup>
02	OBÝVACÍ POKOJ	20,6 m <sup>2</sup>
03	WC	1,8 m <sup>2</sup>
04	KOUPELNA	3,7 m <sup>2</sup>
05	LOŽNICE	13,0 m <sup>2</sup>
<b>Celková vnitřní užitná plocha</b>		<b>49,0 m<sup>2</sup></b>
<b>Celková podlahová plocha</b>		<b>52,9 m<sup>2</sup></b>
06	BALKON	5,0 m <sup>2</sup>
07	LODŽIE	5,9 m <sup>2</sup>

Upozornění:  
Plochy jednotlivých místností jsou pouze orientační. Vyobrazené zařízení v plánech bytů (nábytek, kuchyňská linka, elektrické spotřebiče atd.) není součástí dodávky.  
Rozsah dodávky je specifikován ve standardu.  
Investor si vyhrazuje právo na drobné úpravy.




MS-INVEST a.s.  
Trnitá 543/16  
602 00 Brno  
Zákaznická linka  
+420 601 301 301

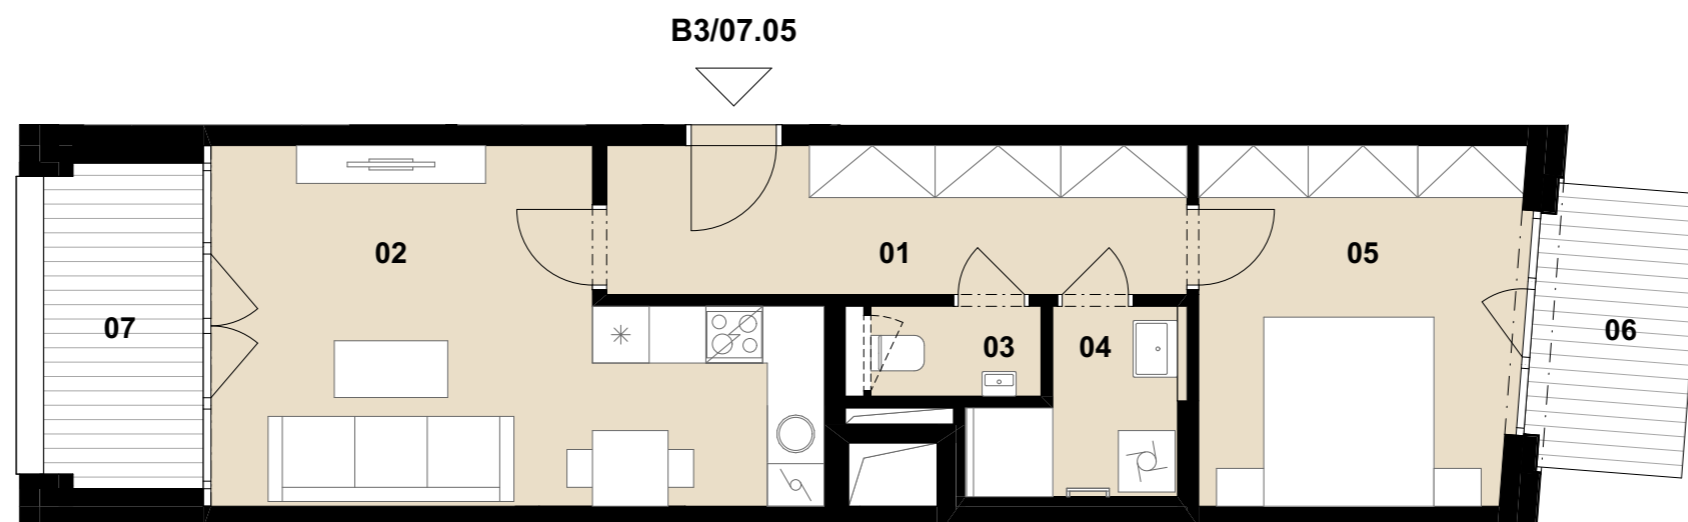


1 2,5 5 10 m



## Celková situace

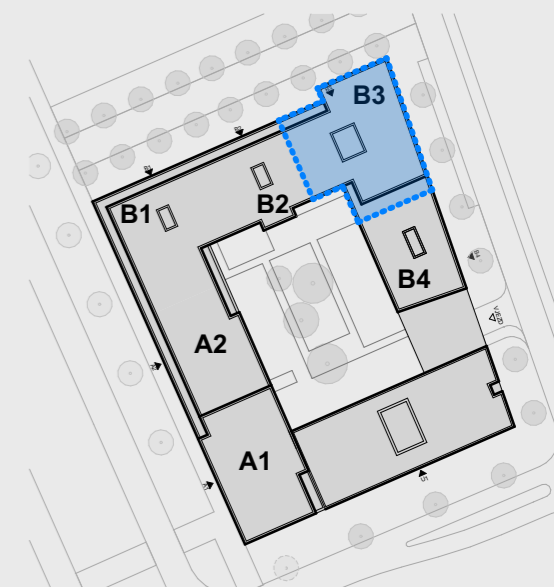

## Půdorys podlaží

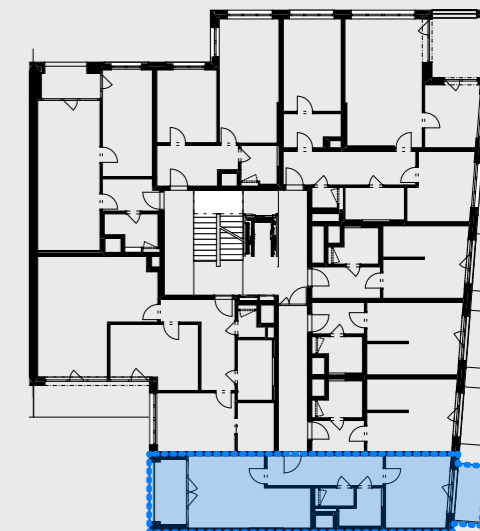

## Pohled na dům

