



Byt č. B3/08.03
Dispozice 3+kk
Podlaží 8. NP

01	HALA	10,6 m ²
02	WC	1,7 m ²
03	OBÝVACÍ POKOJ	30,8 m ²
04	POKOJ	15,4 m ²
05	LOŽNICE	11,7 m ²
06	KOUPELNA	7,2 m ²
07	ŠATNA	3,7 m ²
Celková vnitřní užitná plocha		80,9 m²
Celková podlahová plocha		86,3 m²
08	TERASA	49,7 m ²
09	BALKON	11,4 m ²


Upozornění:
 Plochy jednotlivých místností jsou pouze orientační. Vyobrazené zařízení v plánech bytů (nábytek, kuchyňská linka, elektrické spotřebiče atd.) není součástí dodávky.
 Rozsah dodávky je specifikován ve standardu.
 Investor si vyhrazuje právo na drobné úpravy.

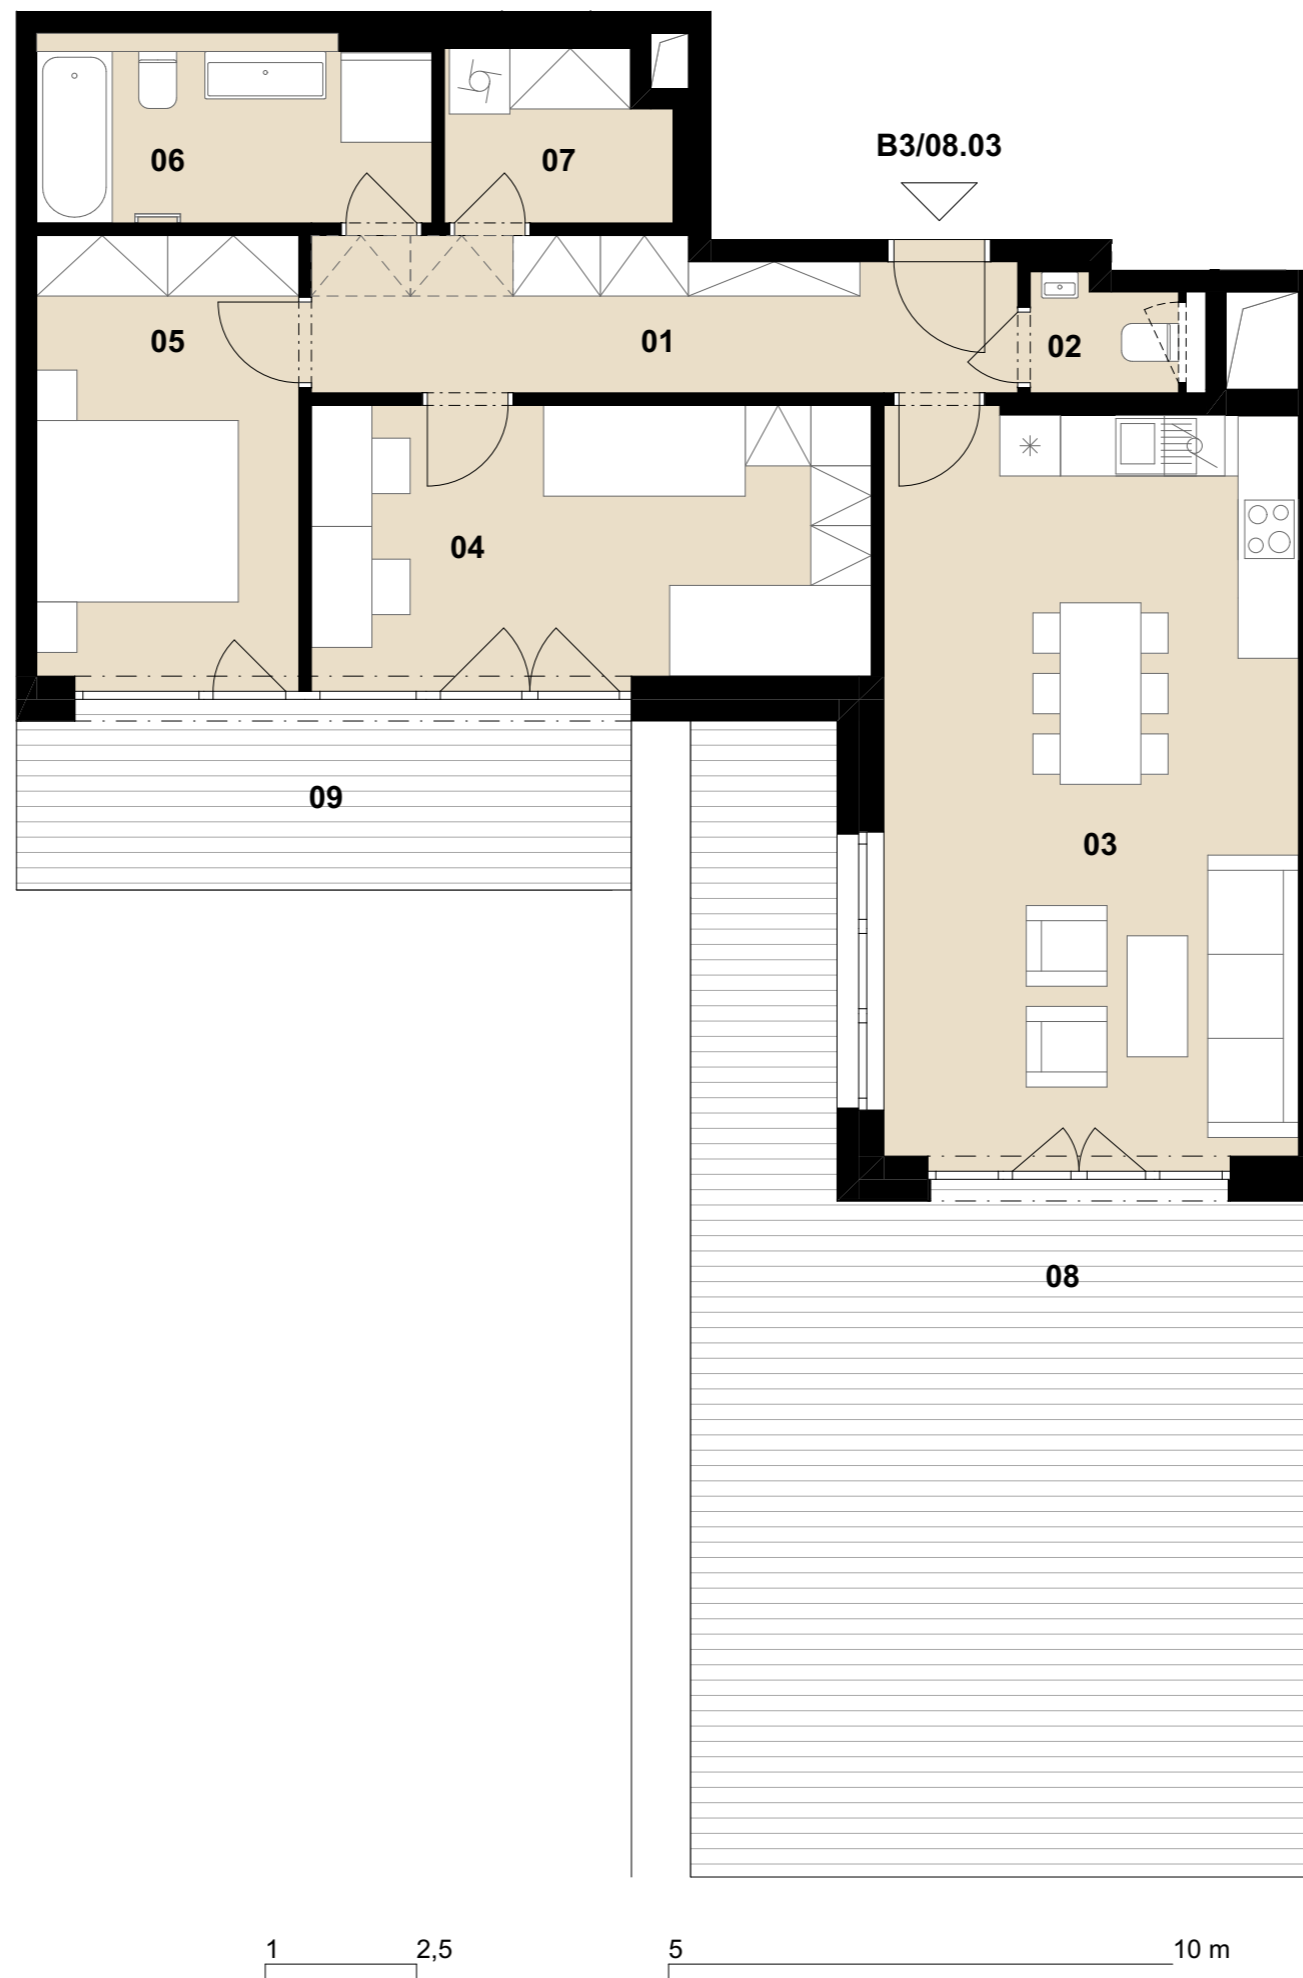

Celková situace

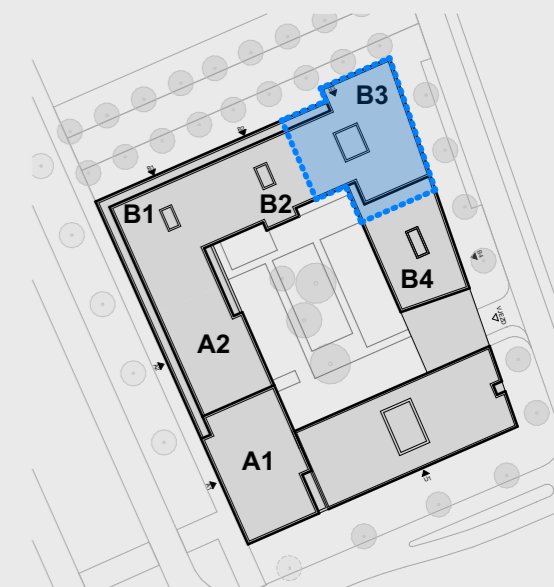

Půdorys podlaží

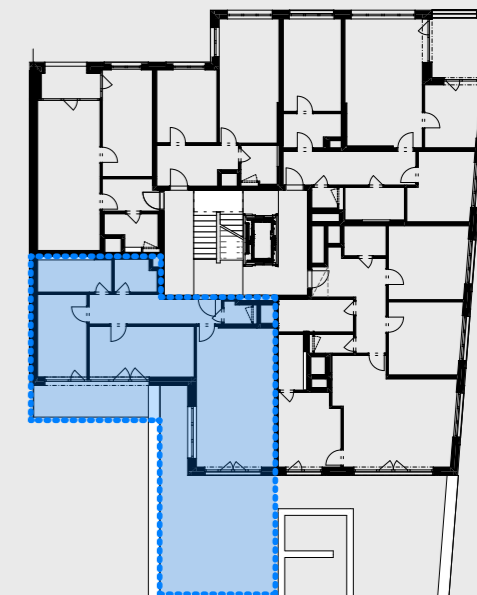

Pohled na dům

