



BULVÁR TRNITÁ

Byt č. B3/08.05

Dispozice 2+kk


Podlaží 8. NP

01	CHODBA	8,6 m ²
02	KOUPELNA	3,9 m ²
03	OBÝVACÍ POKOJ	20,5 m ²
04	LOŽNICE	12,3 m ²
Celková vnitřní užitná plocha		45,3 m²
Celková podlahová plocha		48,3 m²

Upozornění:
Plochy jednotlivých místností jsou pouze orientační. Vyobrazené zařízení v plánech bytů (nábytek, kuchyňská linka, elektrické spotřebiče atd.) není součástí dodávky.
Rozsah dodávky je specifikován ve standardu.
Investor si vyhrazuje právo na drobné úpravy.




MS-INVEST a.s.
Trnitá 543/16
602 00 Brno
Zákaznická linka
+420 601 301 301

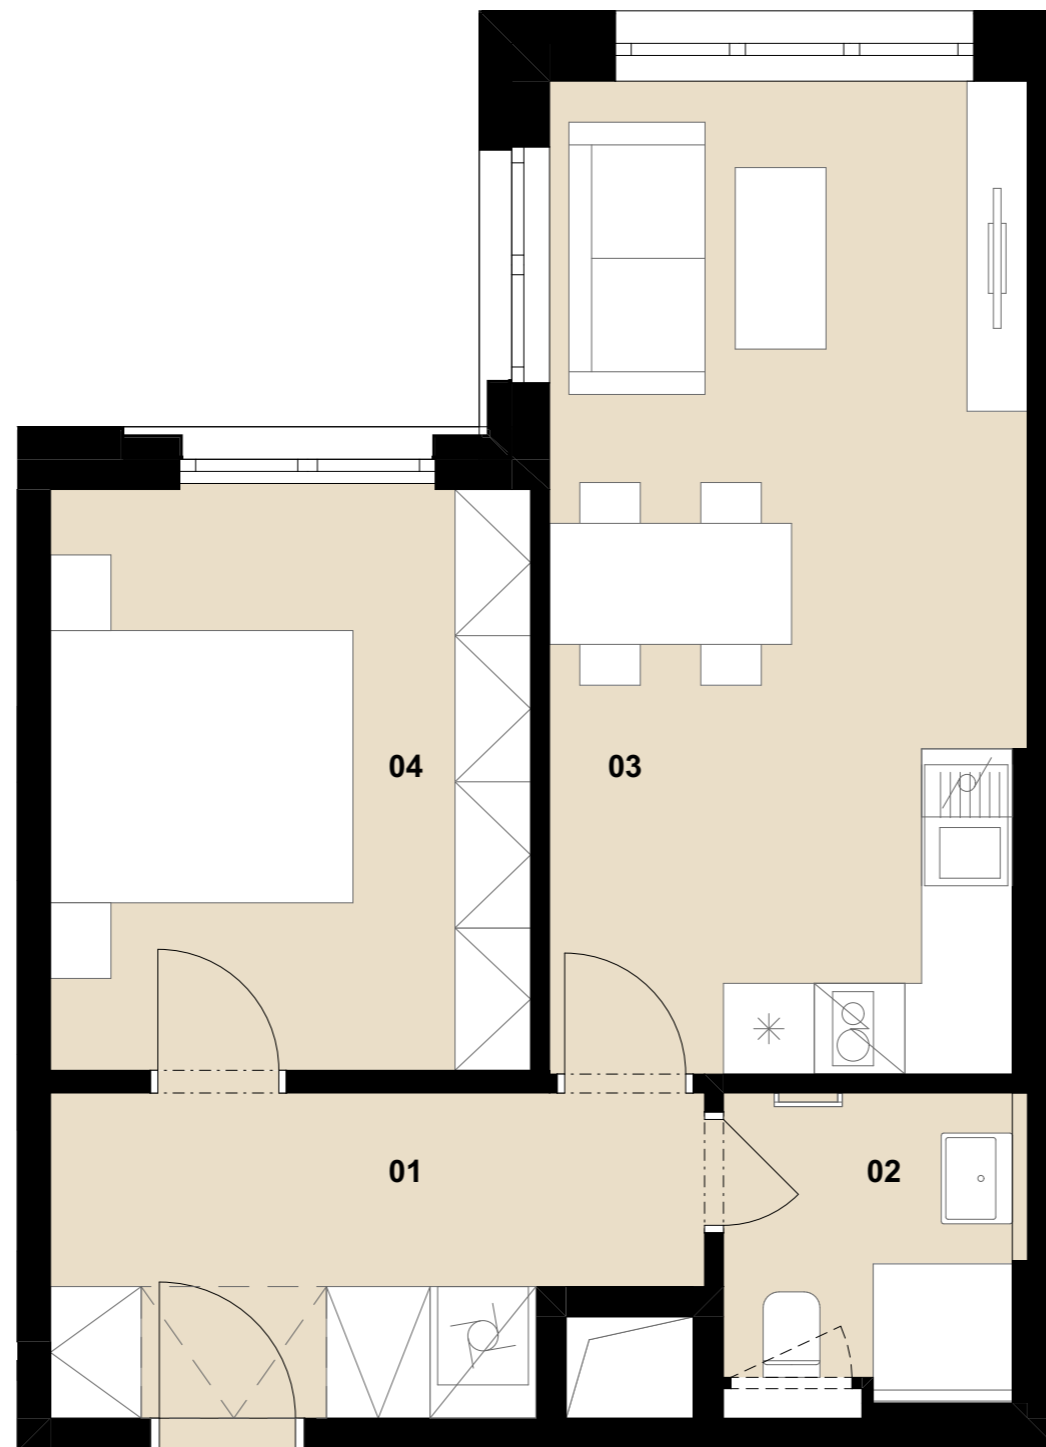


B3/08.05

1 2,5 5 m

Celková situace

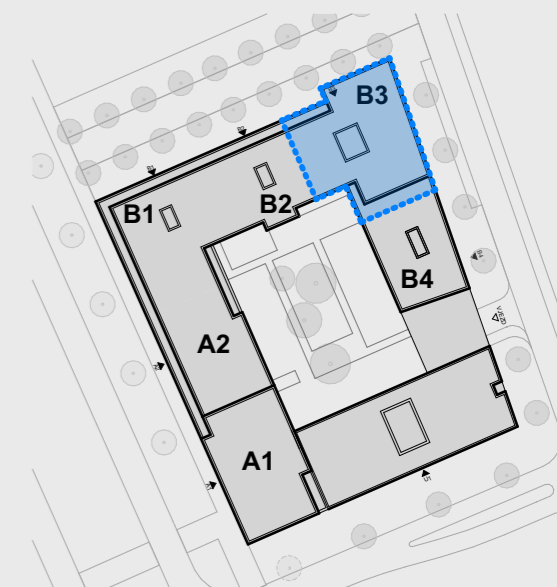

Půdorys podlaží

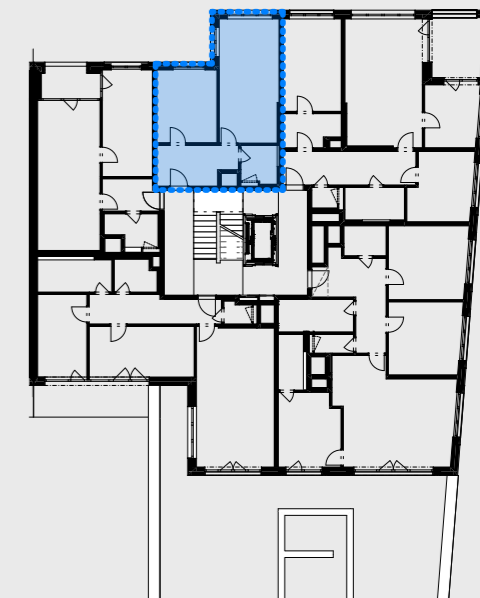

Pohled na dům

