



# BULVÁR TRNITÁ

**Byt č.** B3/09.01

Dispozice 1+kk

Podlaží 9. NP

01 CHODBA 5,1 m<sup>2</sup>

02 KOUPELNA 5,0 m<sup>2</sup>

03 OBÝVACÍ POKOJ 26,5 m<sup>2</sup>

**Celková vnitřní užitná plocha 36,6 m<sup>2</sup>**


**Celková podlahová plocha 39,5 m<sup>2</sup>**

04 LODŽIE 4,9 m<sup>2</sup>

Upozornění:  
Plochy jednotlivých místností jsou pouze orientační. Vyobrazené zařízení v plánech bytů (nábytek, kuchyňská linka, elektrické spotřebiče atd.) není součástí dodávky. Rozsah dodávky je specifikován ve standardu. Investor si vyhrazuje právo na drobné úpravy.




MS-INVEST a.s.  
Trnitá 543/16  
602 00 Brno  
Zákaznická linka  
+420 601 301 301

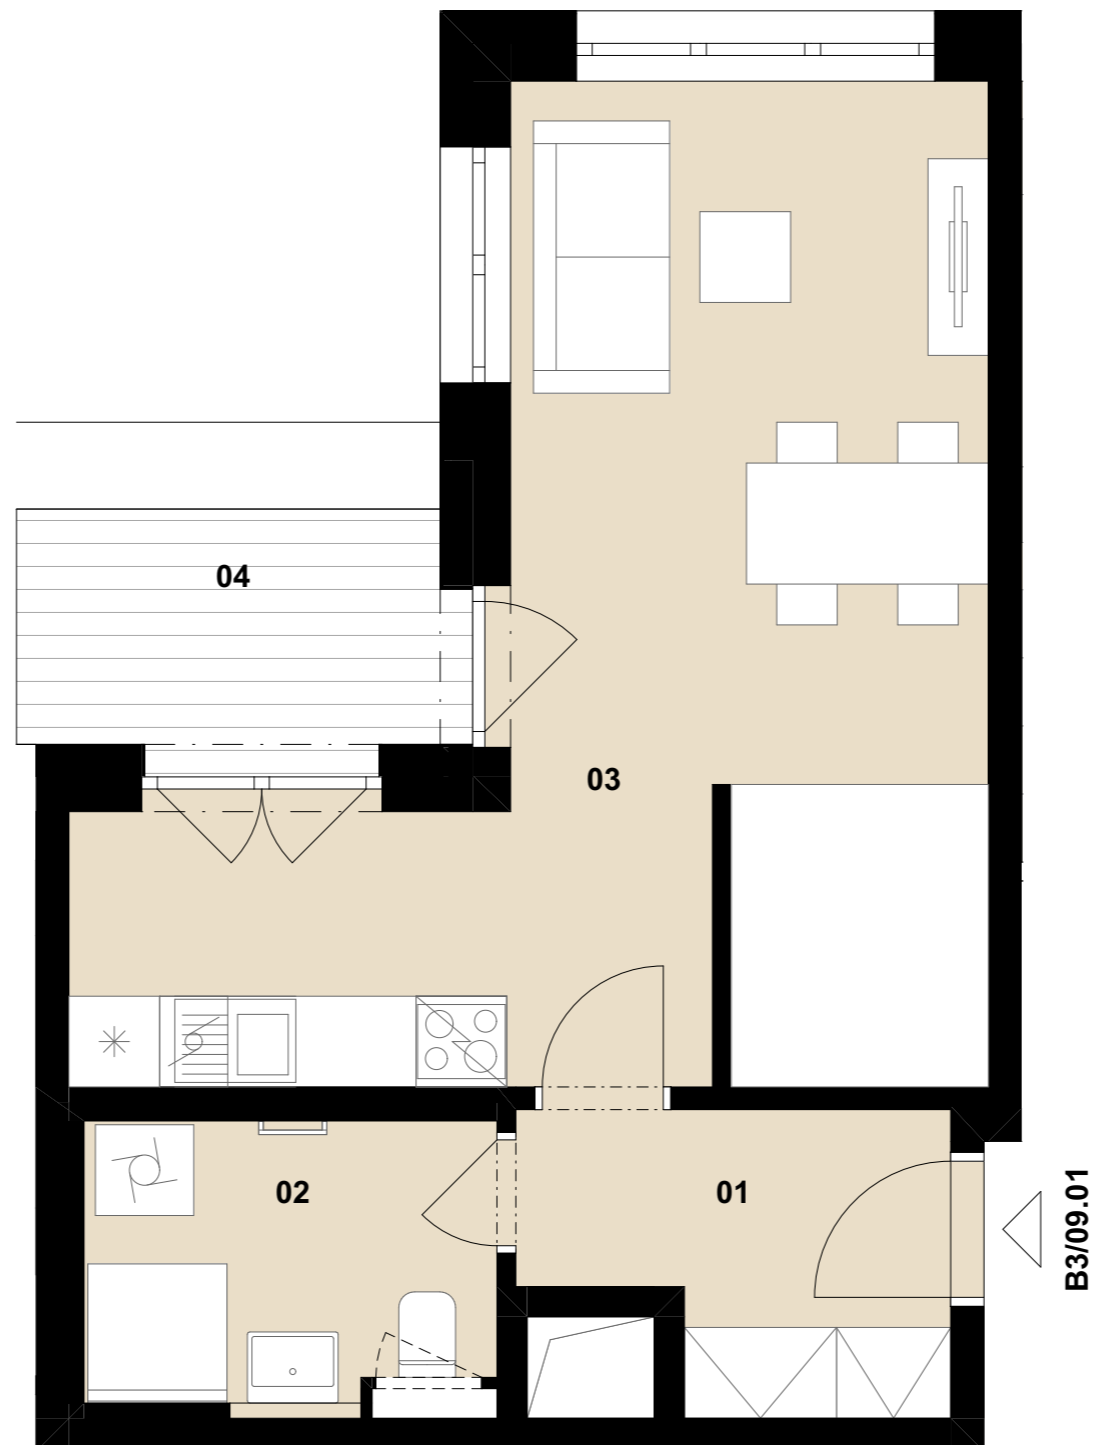


1 2,5 5 m



## Celková situace

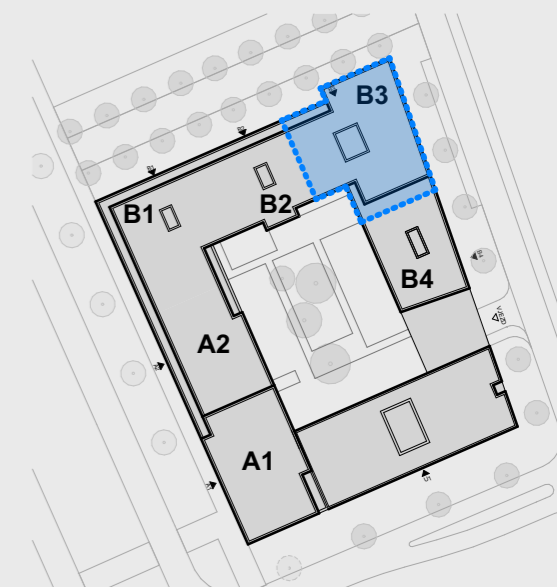

## Půdorys podlaží

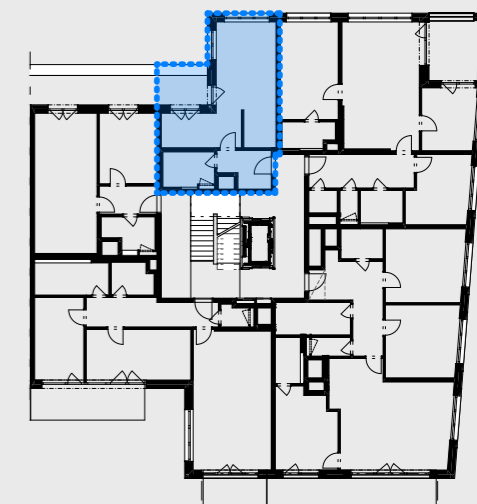

## Pohled na dům

