


Byt č. B3/09.03

Dispozice 4+kk


Podlaží 9. NP

01	HALA	13,3 m ²
02	ŠATNA	3,6 m ²
03	POKOJ	16,2 m ²
04	POKOJ	14,8 m ²
05	OBÝVACÍ POKOJ	32,5 m ²
06	LOŽNICE	13,6 m ²
07	KOUPELNA	3,6 m ²
08	WC	2,1 m ²
09	KOUPELNA	6,8 m ²
Celková vnitřní užitná plocha		106,6 m²
Celková podlahová plocha		113,9 m²
10	BALKON	14,4 m ²


Upozornění:
Plochy jednotlivých místností jsou pouze orientační. Vyobrazené zařízení v plánech bytů (nábytek, kuchyňská linka, elektrické spotřebiče atd.) není součástí dodávky. Rozsah dodávky je specifikován ve standardu. Investor si vyhrazuje právo na drobné úpravy.

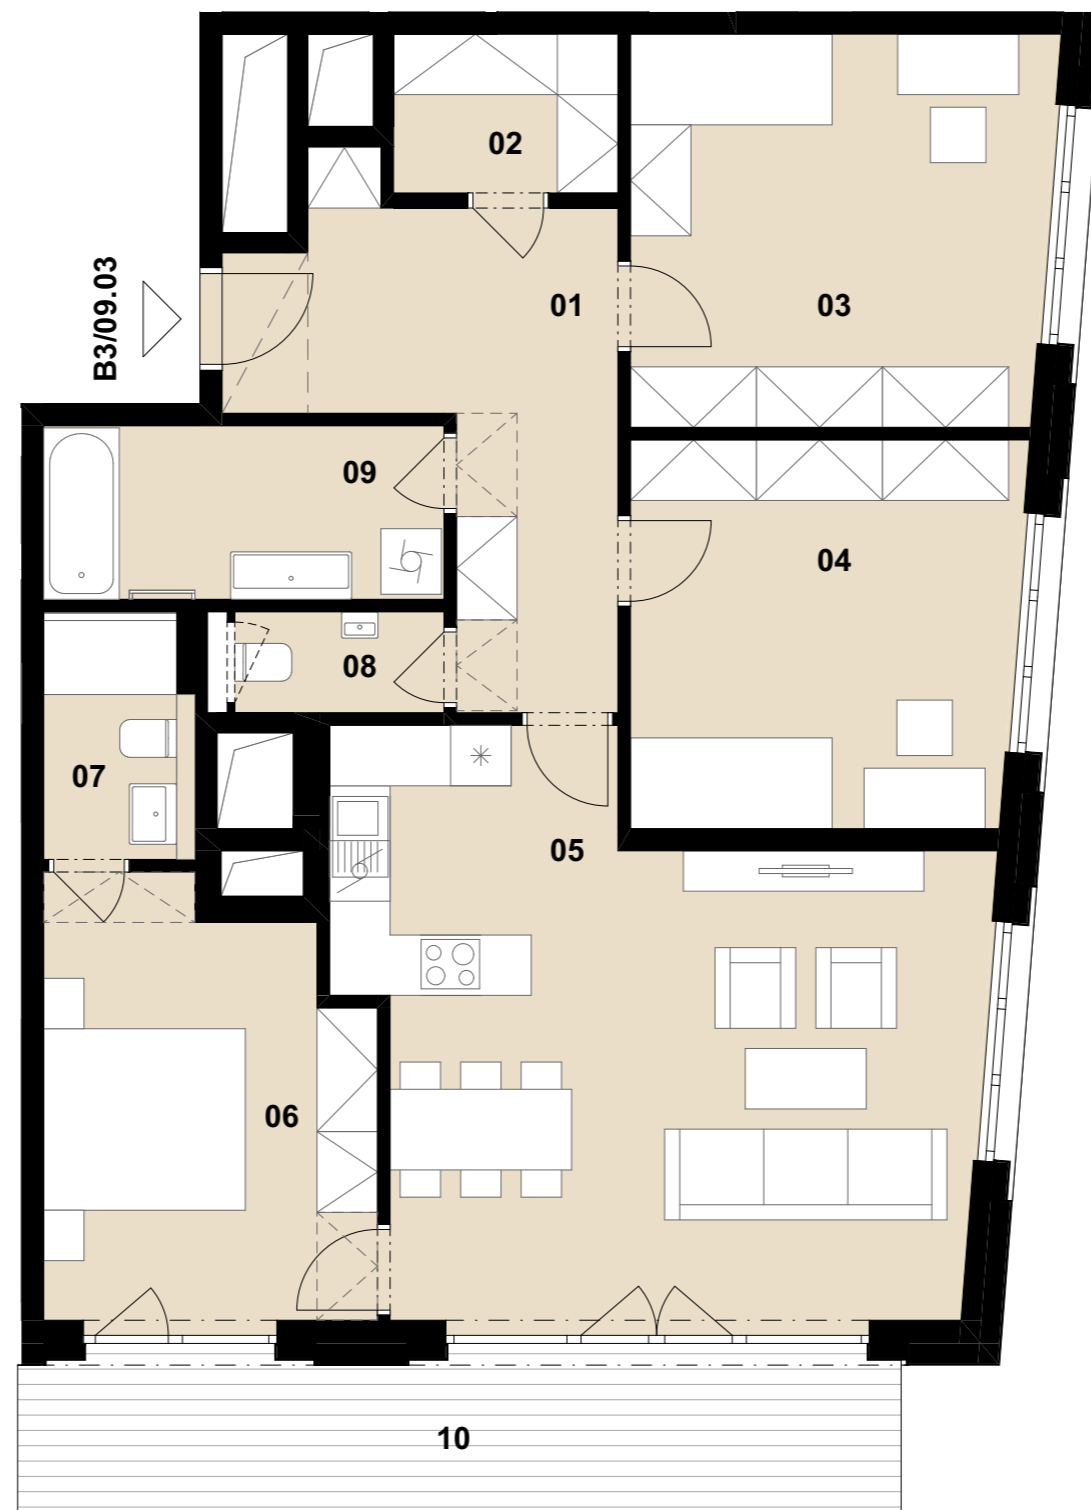

Celková situace

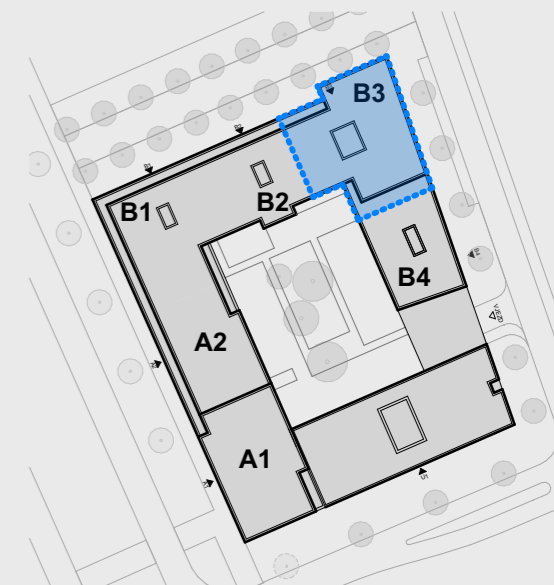

Půdorys podlaží

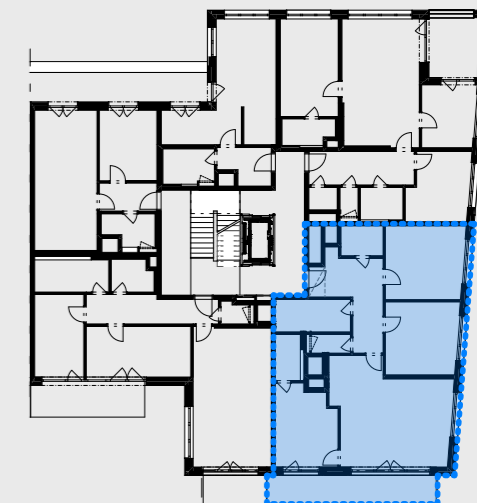

Pohled na dům

