



BULVÁR TRNITÁ

Byt č. B3/09.05

Dispozice 2+kk


Podlaží 9. NP

01	CHODBA	4,7 m ²
02	WC	4,5 m ²
03	OBÝVACÍ POKOJ	24,8 m ²
04	LOŽNICE	11,6 m ²
Celková vnitřní užitná plocha		45,6 m²
Celková podlahová plocha		49,0 m²
05	LODŽIE	10,8 m ²

Upozornění:
Plochy jednotlivých místností jsou pouze orientační. Vyobrazené zařízení v plánech bytů (nábytek, kuchyňská linka, elektrické spotřebiče atd.) není součástí dodávky. Rozsah dodávky je specifikován ve standardu. Investor si vyhrazuje právo na drobné úpravy.




MS-INVEST a.s.
Trnitá 543/16
602 00 Brno
Zákaznická linka
+420 601 301 301

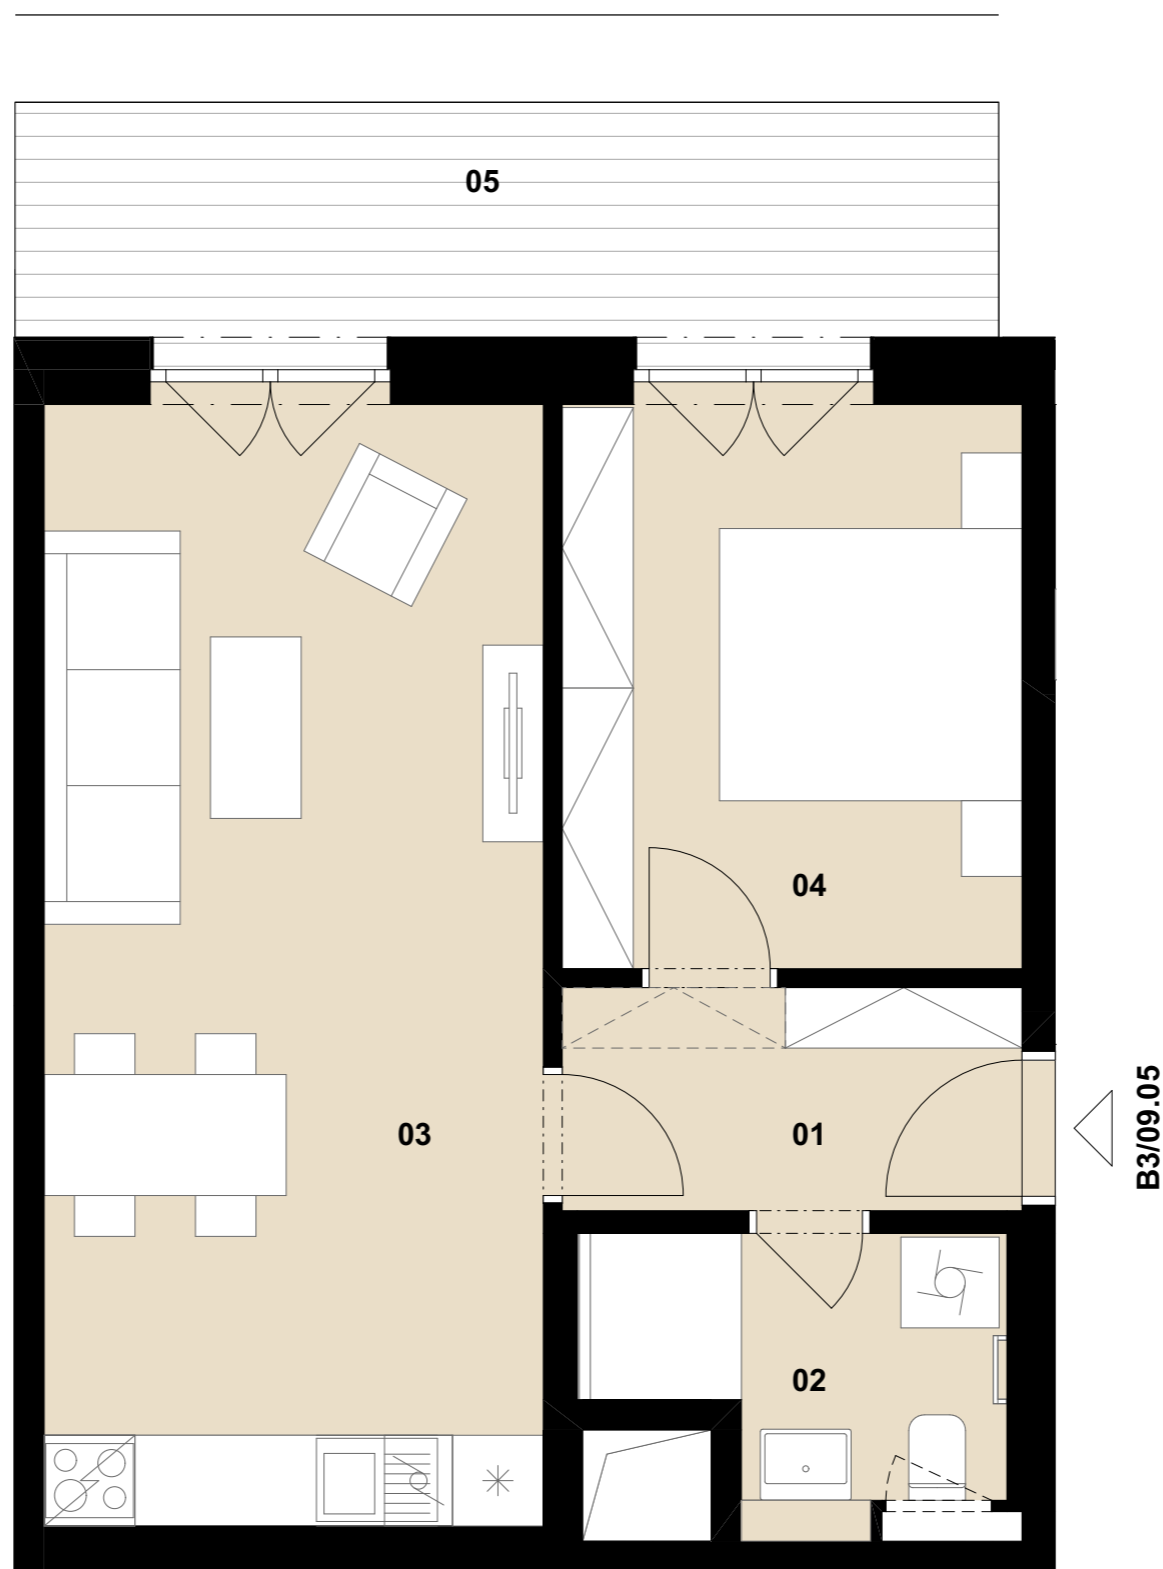


1 2,5 5 m



Celková situace

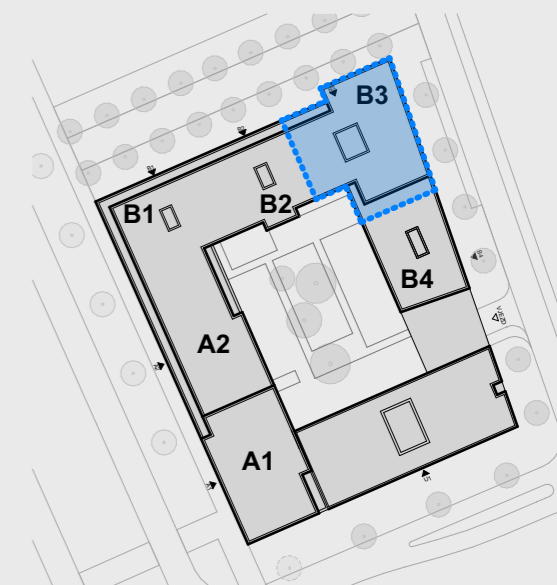

Půdorys podlaží

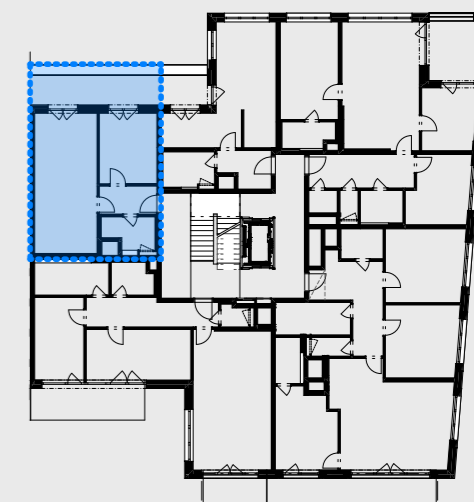

Pohled na dům

