



BULVÁR TRNITÁ

Byt č. B4/01.01

Dispozice 3+kk



Podlaží 1. NP

| | | |
|--------------------------------------|---------------|---------------------------|
| 01 | CHODBA | 4,3 m ² |
| 02 | KOMORA | 3,5 m ² |
| 03 | POKOJ | 13,1 m ² |
| 04 | OBÝVACÍ POKOJ | 21,1 m ² |
| 05 | LOŽNICE | 12,3 m ² |
| 06 | WC | 1,8 m ² |
| 07 | KOUPELNA | 5,0 m ² |
| 08 | PRÁDELNA | 1,8 m ² |
| 09 | CHODBA | 2,7 m ² |
| Celková vnitřní užitná plocha | | 65,5 m² |
| Celková podlahová plocha | | 71,4 m² |
| 10 | ZAHRÁDKA | 70,6 m ² |


Upozornění:
 Plochy jednotlivých místností jsou pouze orientační. Vyobrazené zařízení v plánech bytů (nábytek, kuchyňská linka, elektrické spotřebiče atd.) není součástí dodávky.
 Rozsah dodávky je specifikován ve standardu.
 Investor si vyhrazuje právo na drobné úpravy.




MS-INVEST a.s.
 Trnitá 543/16
 602 00 Brno
 Zákaznická linka
 +420 601 301 301

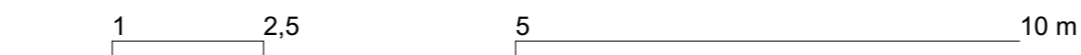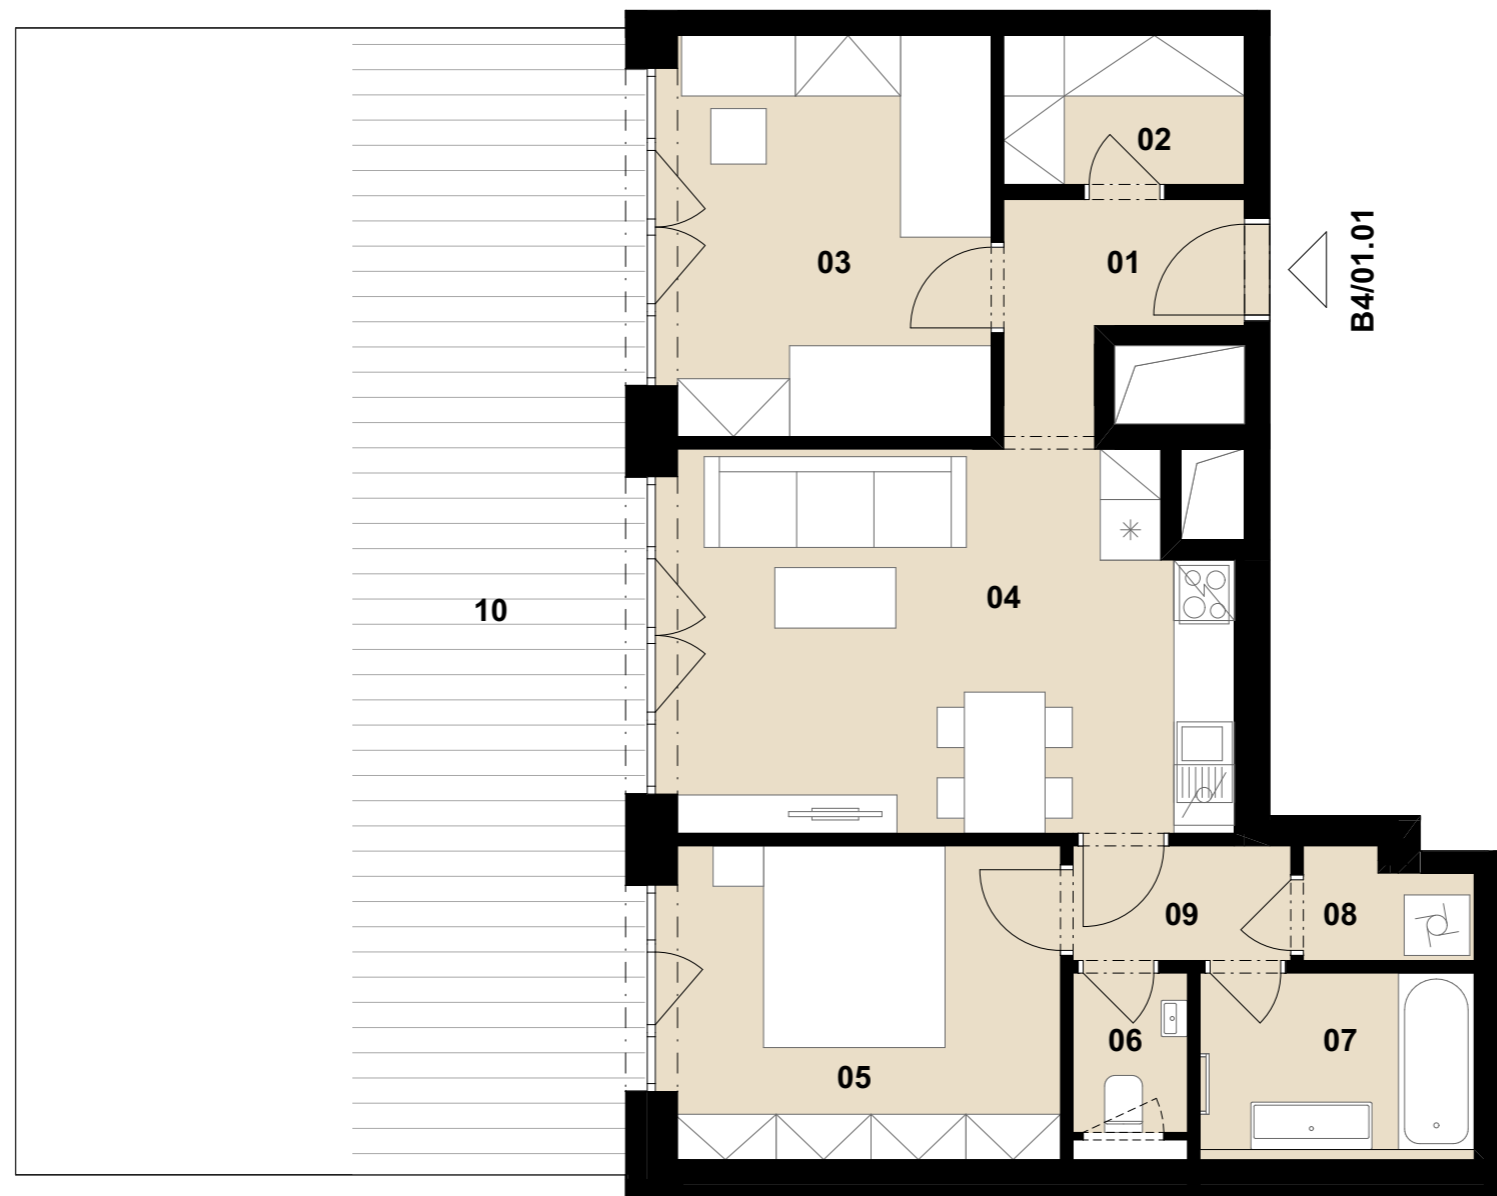

Celková situace

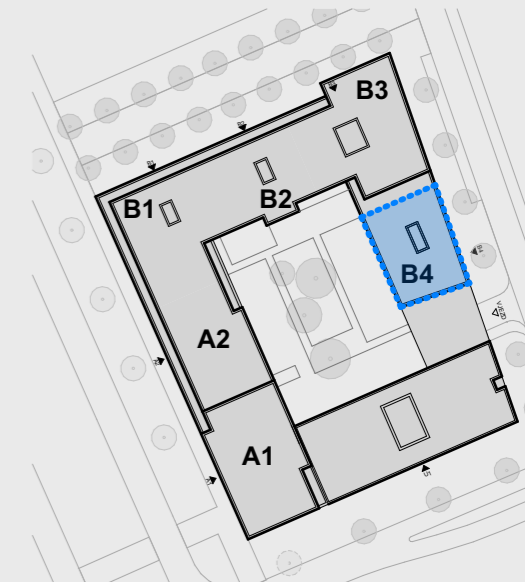

Půdorys podlaží

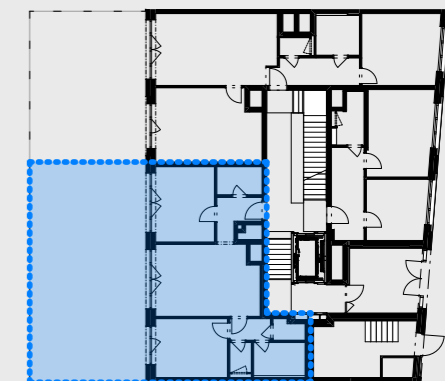

Pohled na dům

