


Byt č. **B4/01.02**


Dispozice 3+kk

Podlaží 1. NP


01	CHODBA	6,9 m ²
02	WC	1,6 m ²
03	KOUPELNA	5,1 m ²
04	POKOJ	15,5 m ²
05	LOŽNICE	21,4 m ²
06	OBÝVACÍ POKOJ	24,6 m ²
Celková vnitřní užitná plocha		75,1 m²
Celková podlahová plocha		79,7 m²
07	ZAHRÁDKA	49,3 m ²

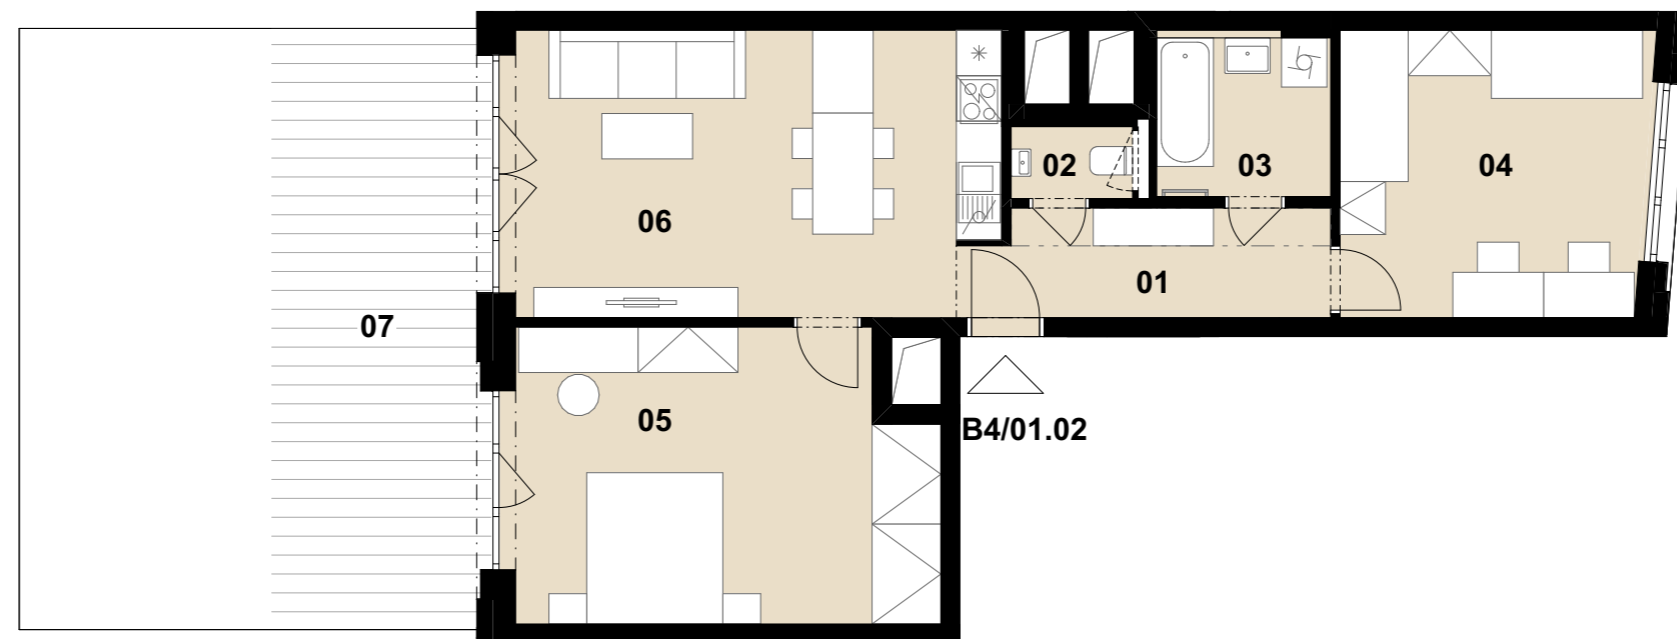


Celková situace

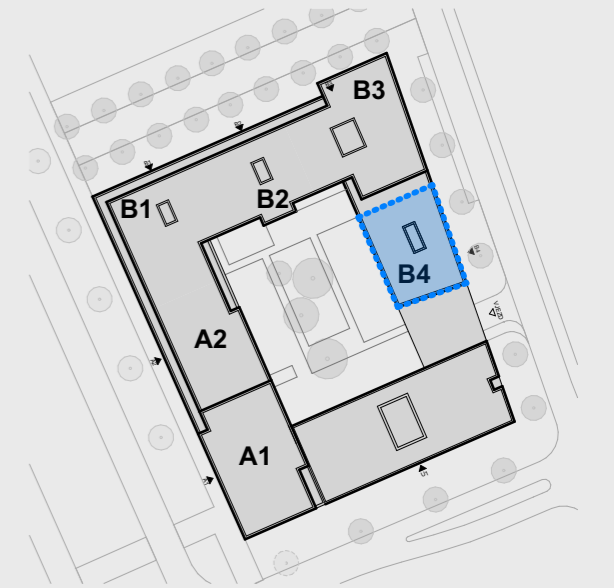

Půdorys podlaží

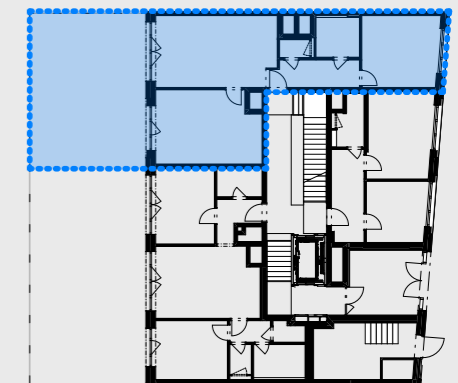

Pohled na dům

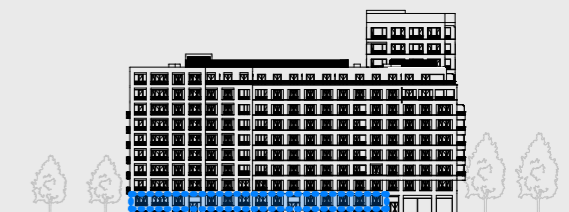

Upozornění:
Plochy jednotlivých místností jsou pouze orientační. Vyobrazené zařízení v plánech bytů (nábytek, kuchyňská linka, elektrické spotřebiče atd.) není součástí dodávky. Rozsah dodávky je specifikován ve standardu. Investor si vyhrazuje právo na drobné úpravy.

