



# BULVÁR TRNITÁ

**Byt č.** B4/01.03

Dispozice 2+kk

Podlaží 1. NP

01	CHODBA	8,6 m <sup>2</sup>
02	KOUPELNA	3,9 m <sup>2</sup>
03	OBÝVACÍ POKOJ	15,8 m <sup>2</sup>
04	LOŽNICE	10,3 m <sup>2</sup>


**Celková vnitřní užitná plocha** 38,6 m<sup>2</sup>

**Celková podlahová plocha** 41,6 m<sup>2</sup>


Upozornění:  
Plochy jednotlivých místností jsou pouze orientační. Vyobrazené zařízení v plánech bytů (nábytek, kuchyňská linka, elektrické spotřebiče atd.) není součástí dodávky. Rozsah dodávky je specifikován ve standardu. Investor si vyhrazuje právo na drobné úpravy.




MS-INVEST a.s.  
Trnitá 543/16  
602 00 Brno  
Zákaznická linka  
+420 601 301 301

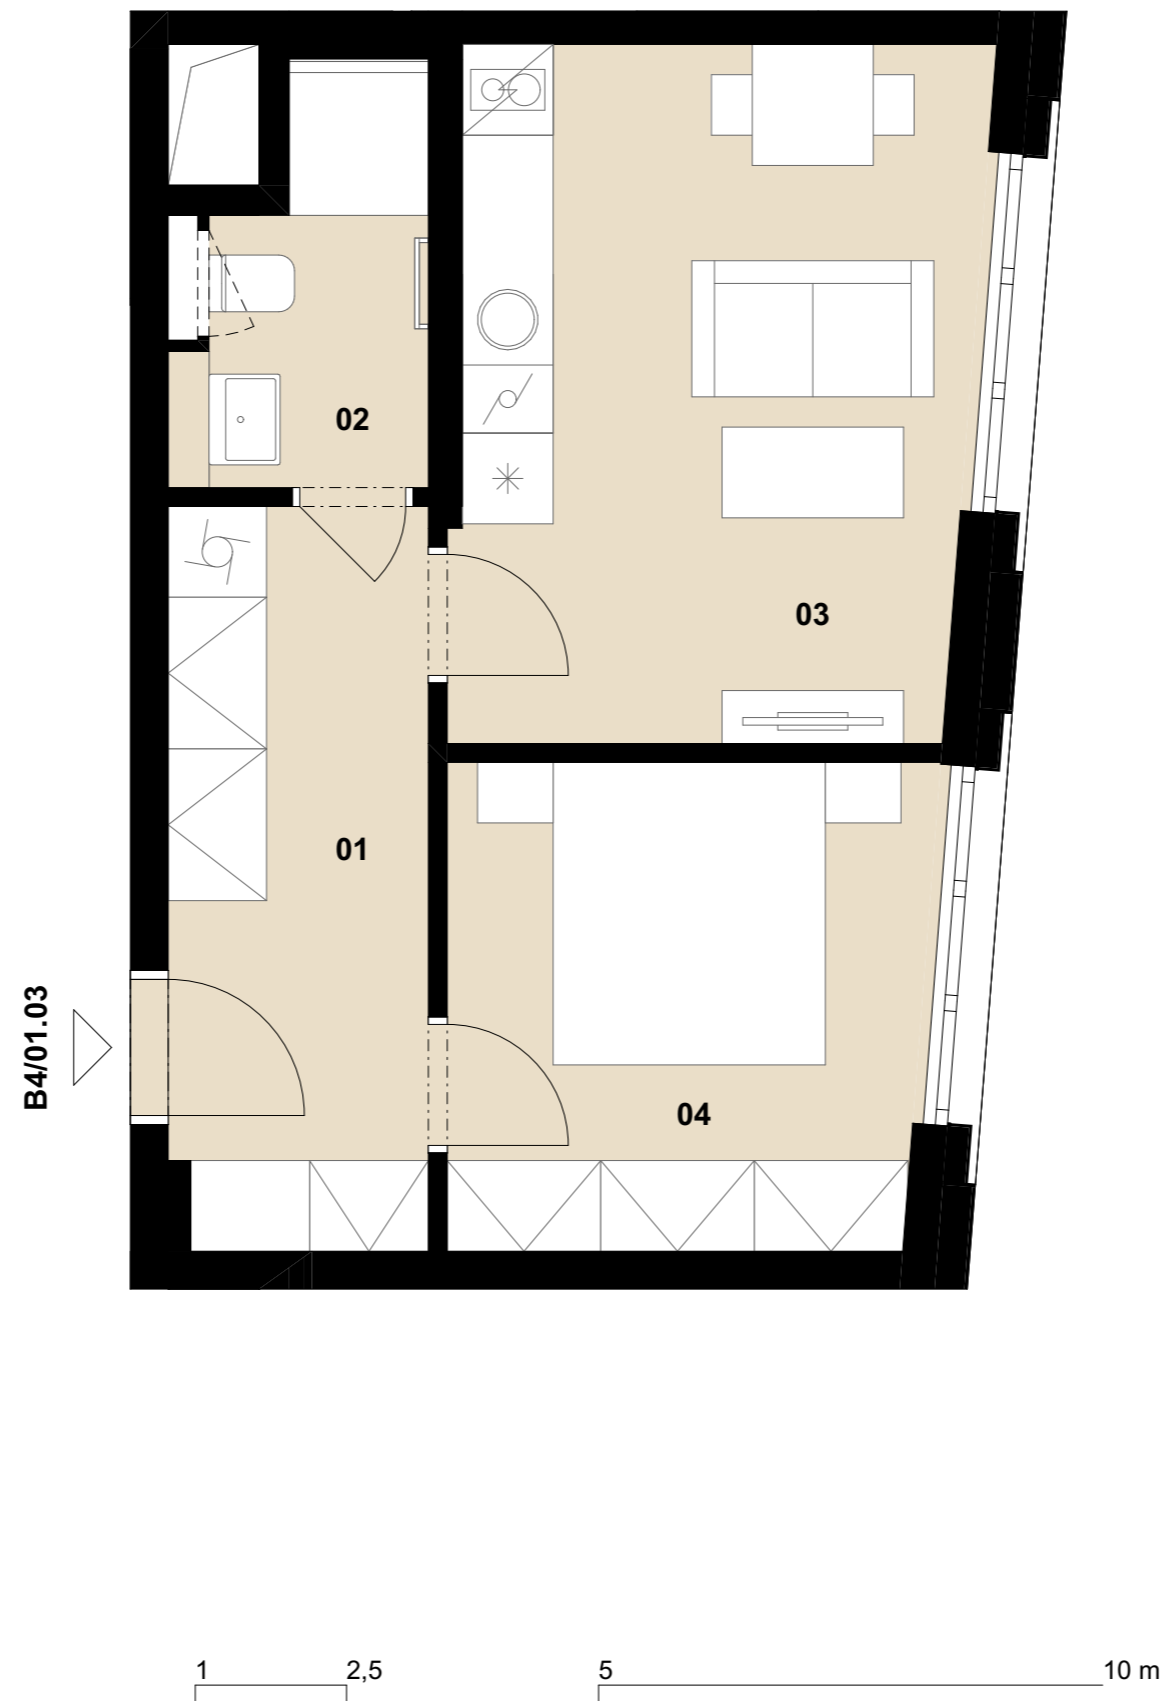

## Celková situace

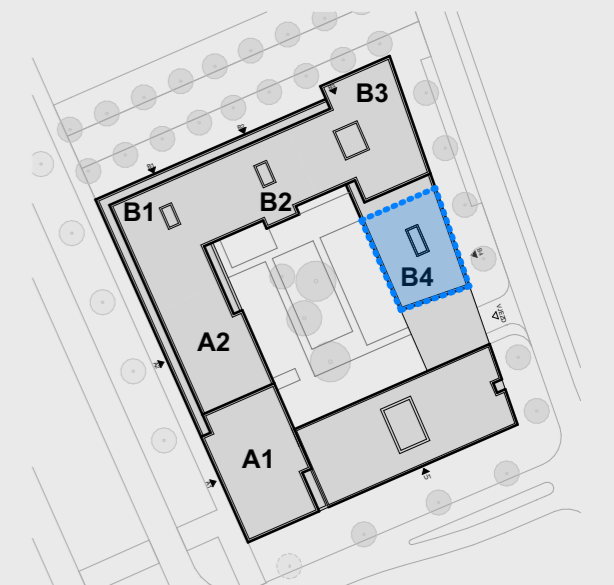

## Půdorys podlaží

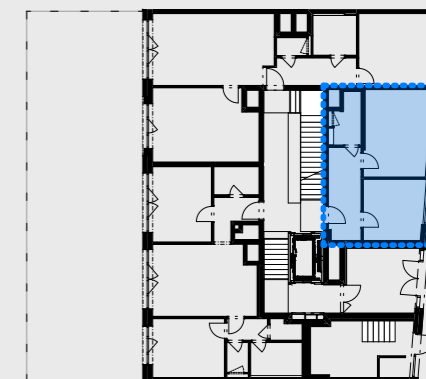

## Pohled na dům

