



BULVÁR TRNITÁ

Byt č. **B4/02.01**

Dispozice 2+kk


Podlaží 2. NP

01	CHODBA	4,7 m ²
02	KOUPELNA	3,3 m ²
03	OBÝVACÍ POKOJ	20,4 m ²
04	POKOJ	10,0 m ²
Celková vnitřní užitná plocha		38,4 m²
Celková podlahová plocha		41,5 m²
05	TERASA	22,7 m ²
06	BALKON	4,0 m ²

Upozornění:
Plochy jednotlivých místností jsou pouze orientační. Vyobrazené zařízení v plánech bytů (nábytek, kuchyňská linka, elektrické spotřebiče atd.) není součástí dodávky. Rozsah dodávky je specifikován ve standardu. Investor si vyhrazuje právo na drobné úpravy.




MS-INVEST a.s.
Trnitá 543/16
602 00 Brno
Zákaznická linka
+420 601 301 301

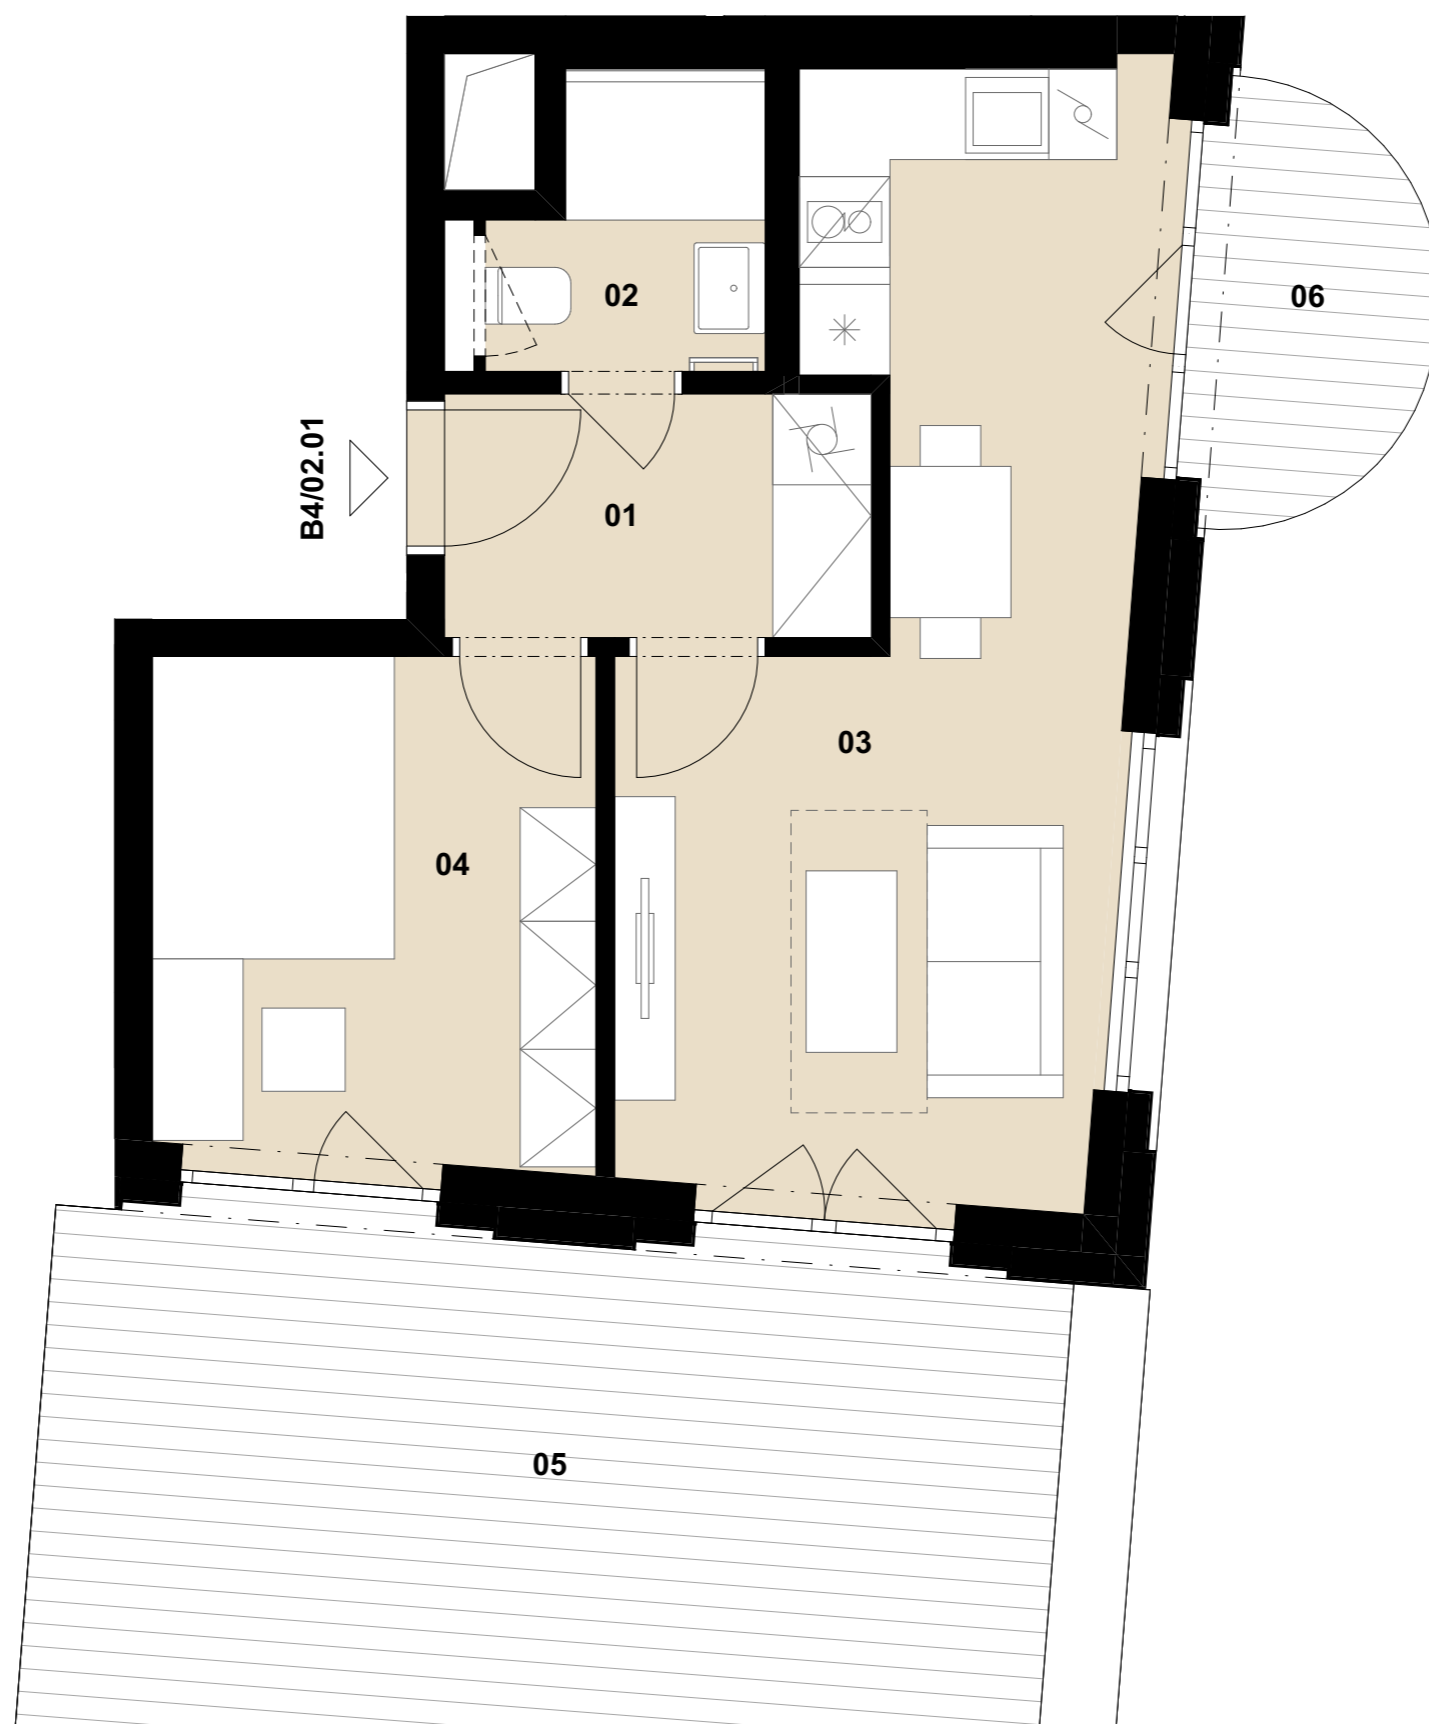


1 2,5 5 m



Celková situace

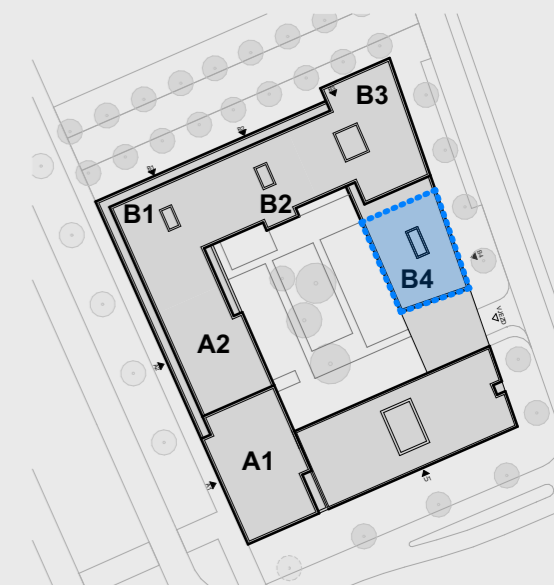

Půdorys podlaží

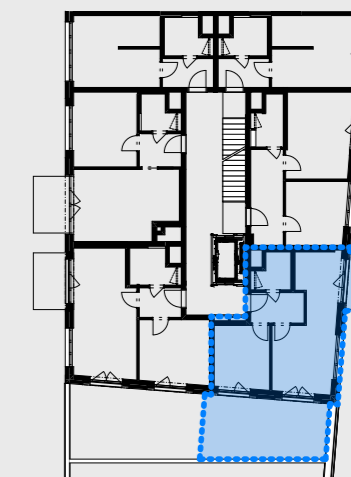

Pohled na dům

