



BULVÁR TRNITÁ

Byt č. B4/02.02

Dispozice 2+kk


Podlaží 2. NP

01	CHODBA	3,7 m ²
02	KOUPELNA	4,4 m ²
03	OBÝVACÍ POKOJ	22,2 m ²
04	LOŽNICE	12,7 m ²
Celková vnitřní užitná plocha		43,1 m²
Celková podlahová plocha		46,3 m²
05	BALKON	5,6 m ²
06	TERASA	26,5 m ²


Upozornění:
Plochy jednotlivých místností jsou pouze orientační. Vyobrazené zařízení v plánech bytů (nábytek, kuchyňská linka, elektrické spotřebiče atd.) není součástí dodávky. Rozsah dodávky je specifikován ve standardu. Investor si vyhrazuje právo na drobné úpravy.




MS-INVEST a.s.
Trnitá 543/16
602 00 Brno
Zákaznická linka
+420 601 301 301

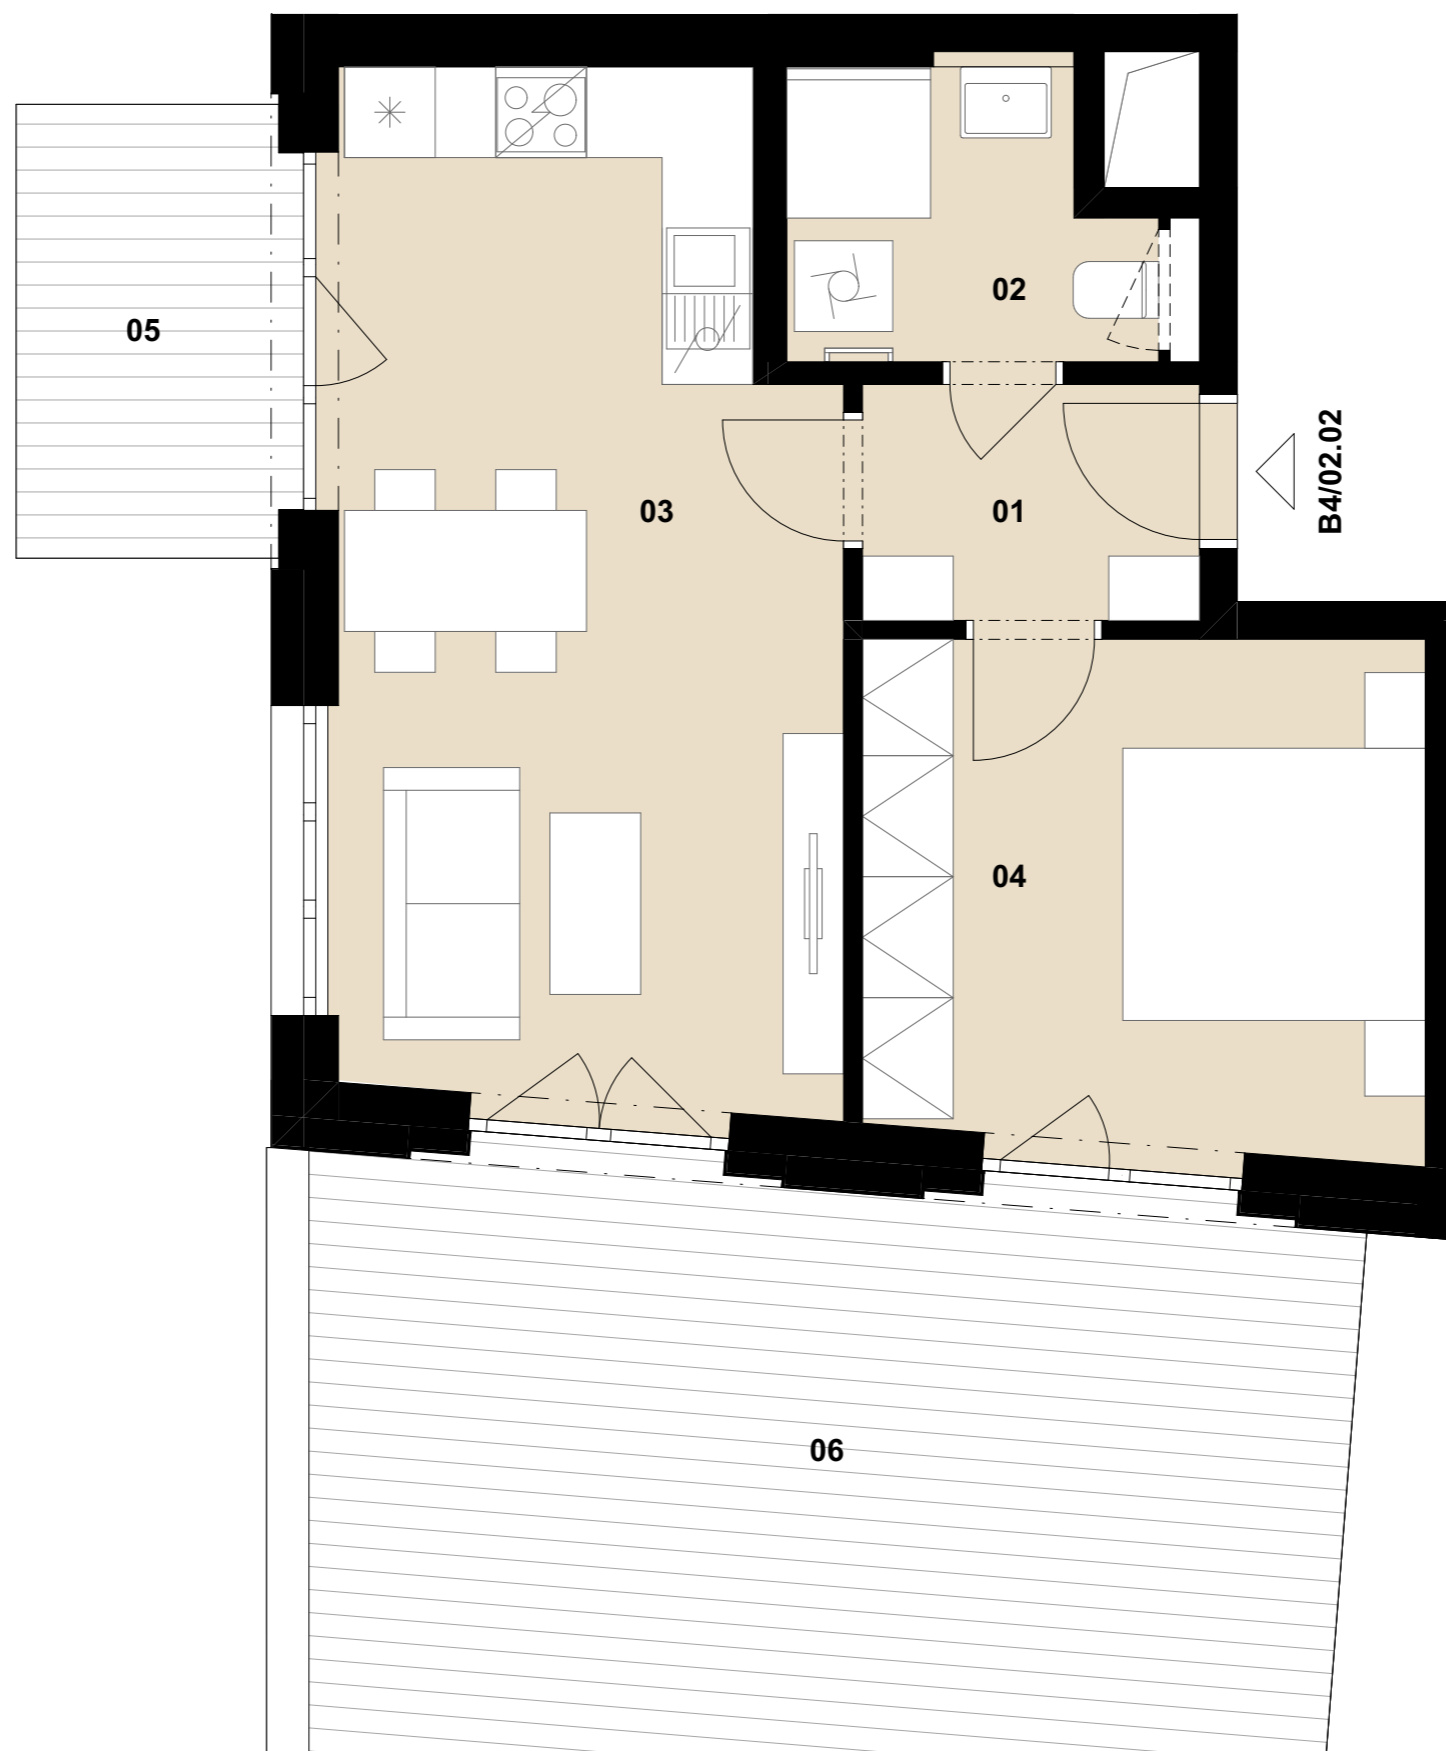

Celková situace

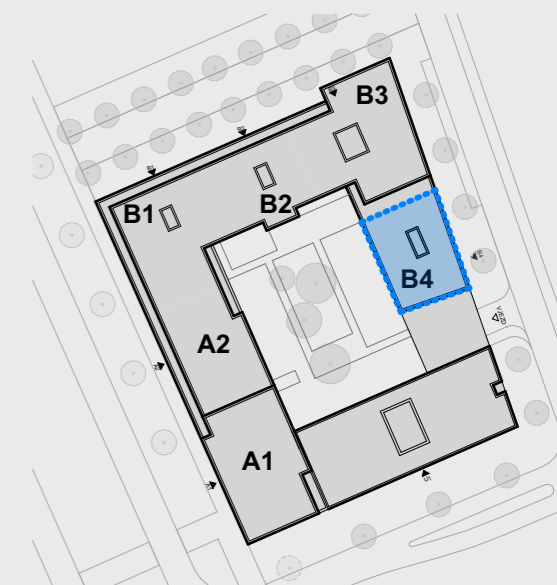

Půdorys podlaží

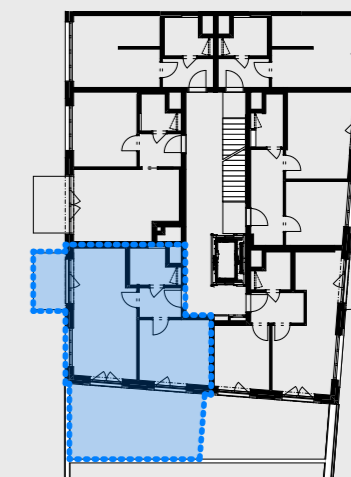

Pohled na dům

