


**Byt č.** **B4/05.02**

Dispozice 2+kk

Podlaží 5. NP

01	CHODBA	3,7 m <sup>2</sup>
02	KOUPELNA	4,5 m <sup>2</sup>
03	OBÝVACÍ POKOJ	22,4 m <sup>2</sup>
04	LOŽNICE	12,8 m <sup>2</sup>
<b>Celková vnitřní užitná plocha</b>		<b>43,3 m<sup>2</sup></b>
<b>Celková podlahová plocha</b>		<b>46,4 m<sup>2</sup></b>
05	BALKON	5,6 m <sup>2</sup>


Upozornění:  
Plochy jednotlivých místností jsou pouze orientační. Vyobrazené zařízení v plánech bytů (nábytek, kuchyňská linka, elektrické spotřebiče atd.) není součástí dodávky. Rozsah dodávky je specifikován ve standardu. Investor si vyhrazuje právo na drobné úpravy.

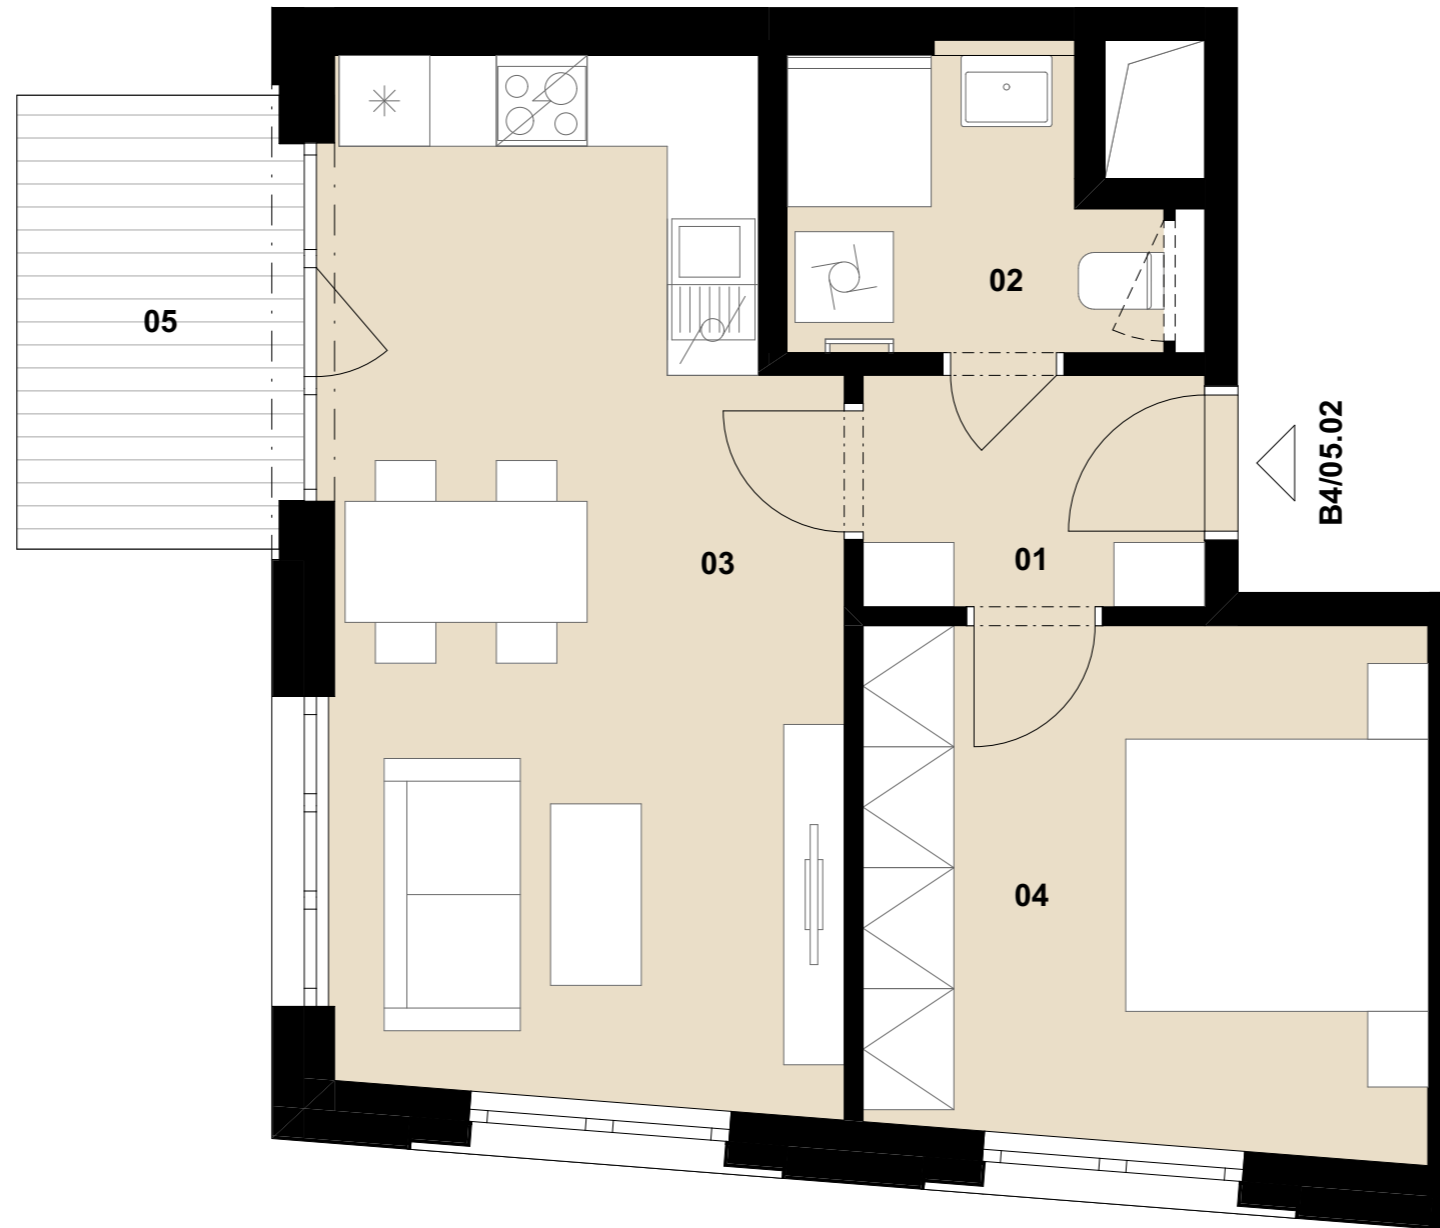


1 2,5 5 m



### Celková situace

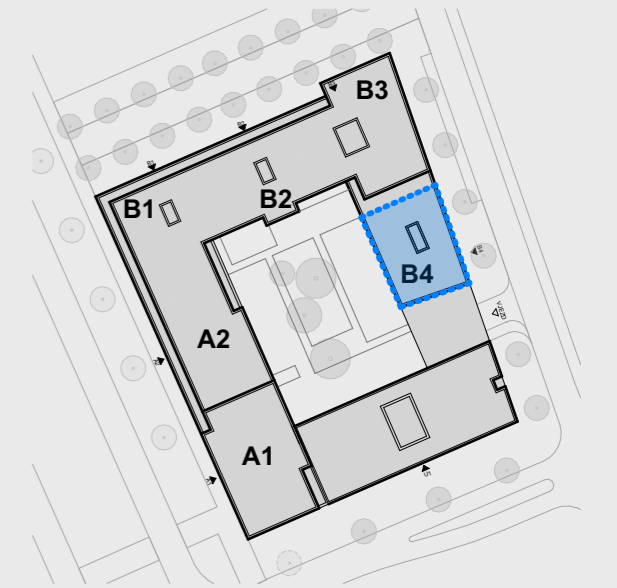

### Půdorys podlaží

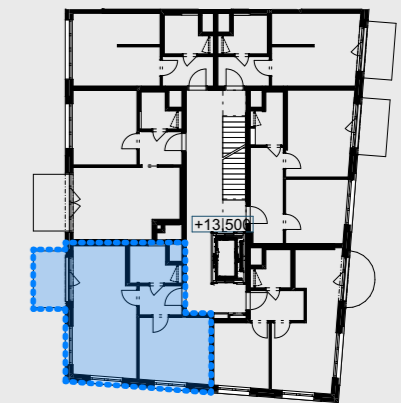

### Pohled na dům

