

Byt č.

A2/02.04

Dispozice



3+kk

Podlaží


2. NP

01	CHODBA	11,9 m ²
02	OBÝVACÍ POKOJ	32,5 m ²
03	WC	1,6 m ²
04	KOUPELNA	5,4 m ²
05	POKOJ	15,3 m ²
06	LOŽNICE	14,1 m ²
07	ŠATNA	3,5 m ²
Celková vnitřní užitná plocha		84,1 m ²
Celková podlahová plocha		88,9 m ²
08	BALKON	9,3 m ²


Upozornění:
Plochy jednotlivých místností jsou pouze orientační. Vyobrazené zařízení v plánech bytů (nábytek, kuchyňská linka, elektrické spotřebiče atd.) není součástí dodávky.
Rozsah dodávky je specifikován ve standardu.
Investor si vyhrazuje právo na drobné úpravy.

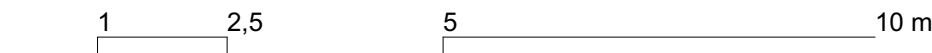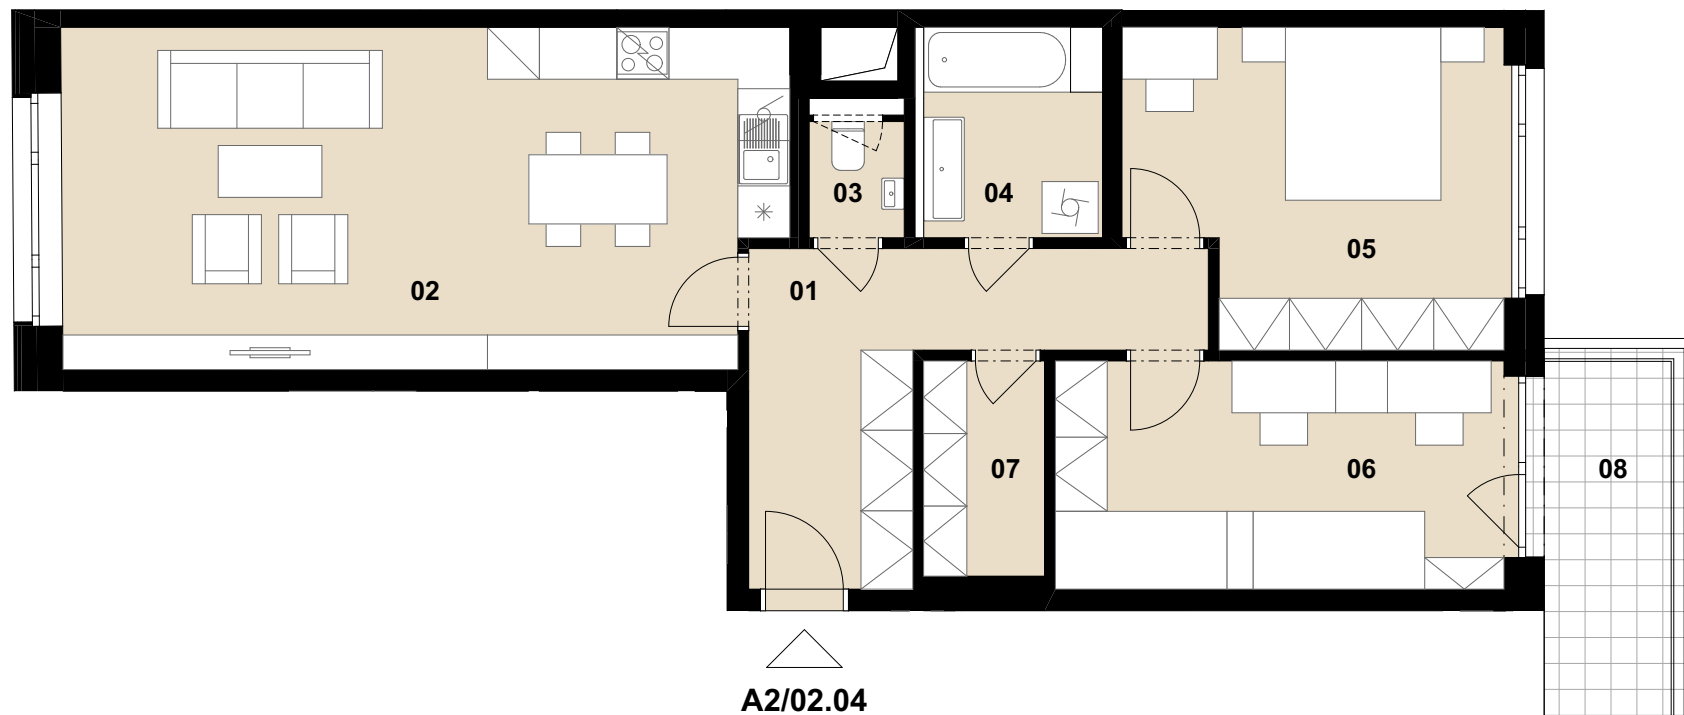

Celková situace

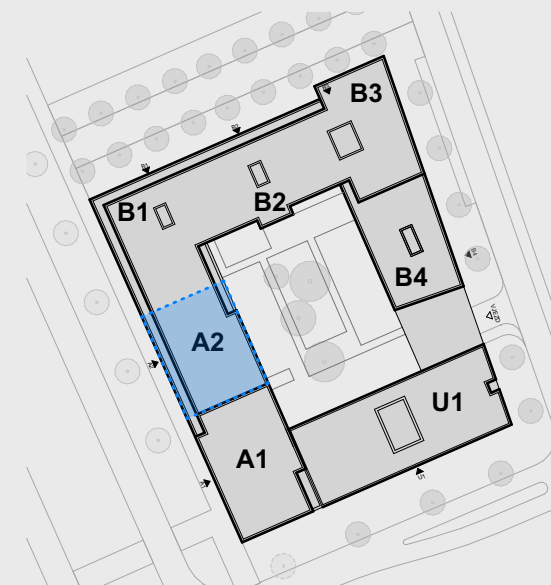

Půdorys podlaží

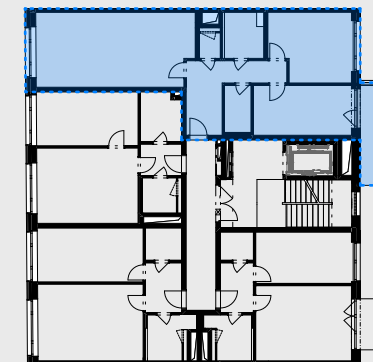

Pohled na dům

