

Byt č.

A1/04.02

Dispozice


3+kk

Podlaží


4. NP

01	CHODBA	9,6 m ²
02	WC	1,9 m ²
03	KOUPELNA	4,3 m ²
04	LOŽNICE	15,0 m ²
05	OBÝVACÍ POKOJ	24,7 m ²
06	POKOJ	12,4 m ²
07	KOMORA	2,3 m ²
Celková vnitřní užitná plocha		70,1 m ²
Celková podlahová plocha		74,6 m ²
08	LODŽIE	5,8 m ²


Upozornění:
Plochy jednotlivých místností jsou pouze orientační. Vyobrazené zařízení v plánech bytů (nábytek, kuchyňská linka, elektrické spotřebiče atd.) není součástí dodávky. Rozsah dodávky je specifikován ve standardu. Investor si vyhrazuje právo na drobné úpravy.

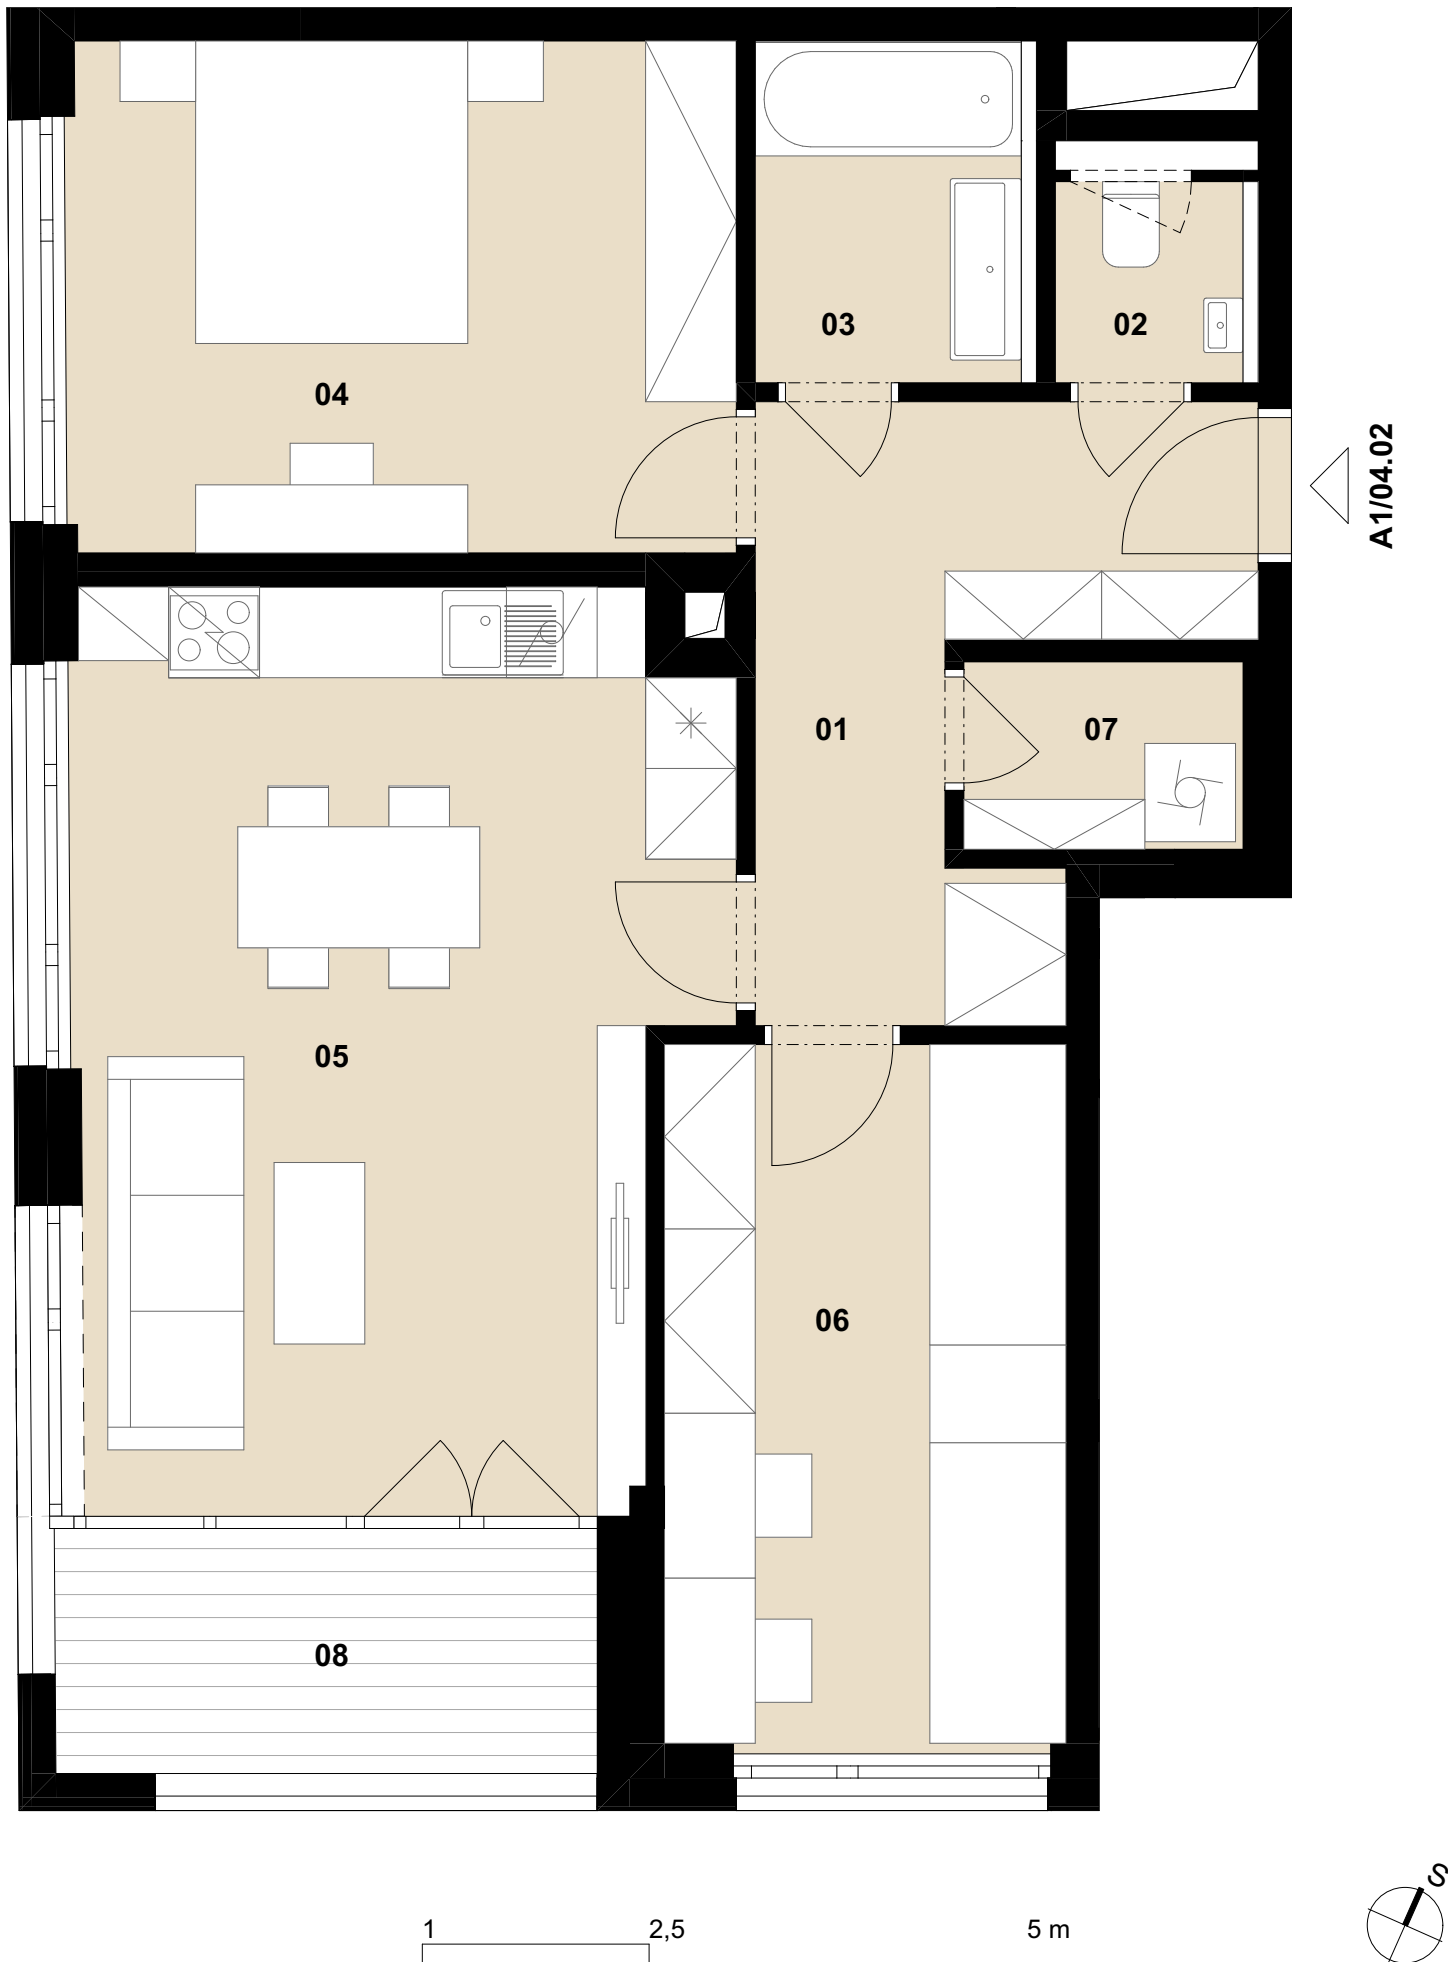

Celková situace

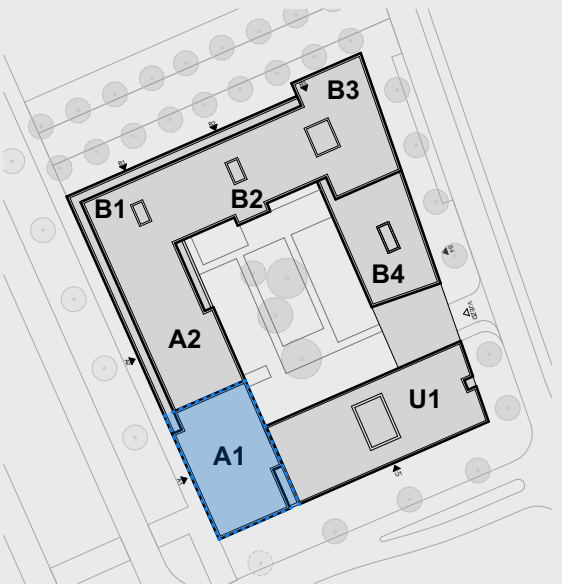

Půdorys podlaží

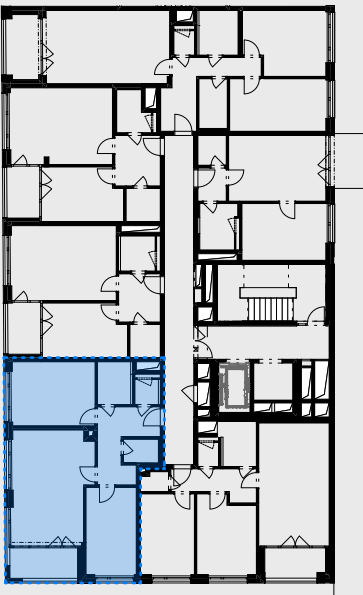

Pohled na dům

