

Byt č.

A1/04.05

Dispozice




3+kk

Podlaží


4. NP

01	CHODBA	10,3 m ²
02	OBÝVACÍ POKOJ	25,8 m ²
03	WC	1,5 m ²
04	KOUPELNA	5,2 m ²
05	LOŽNICE	14,3 m ²
06	POKOJ	14,3 m ²
07	ŠATNA	3,9 m ²
Celková vnitřní užitná plocha		75,4 m ²
Celková podlahová plocha		79,9 m ²
08	LODŽIE	6,2 m ²


Upozornění:
Plochy jednotlivých místností jsou pouze orientační. Vyobrazené zařízení v plánech bytů (nábytek, kuchyňská linka, elektrické spotřebiče atd.) není součástí dodávky.
Rozsah dodávky je specifikován ve standardu.
Investor si vyhrazuje právo na drobné úpravy.

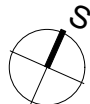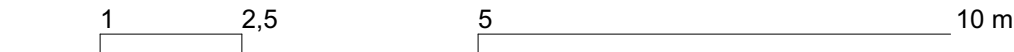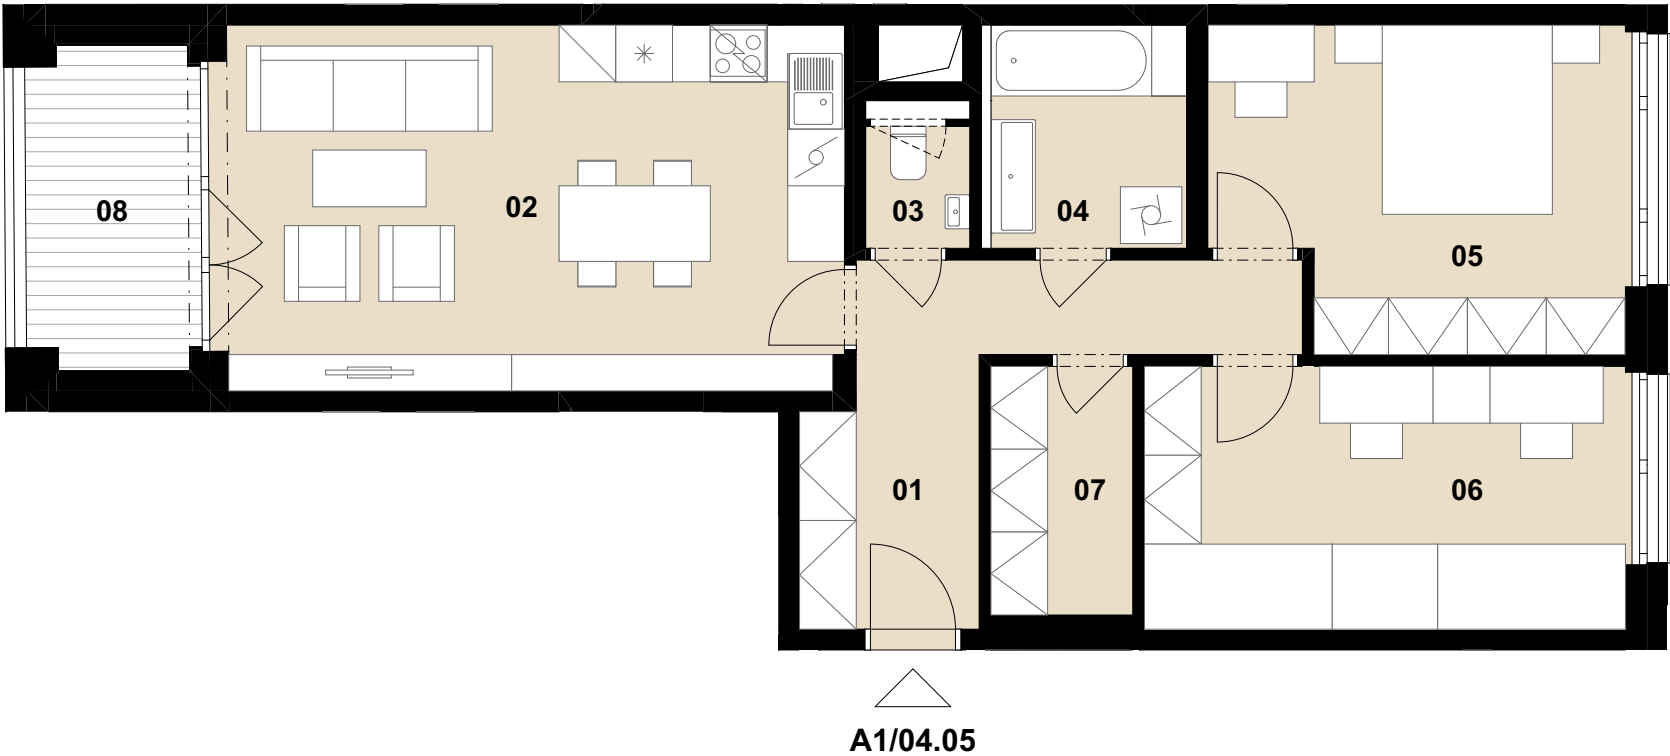

Celková situace

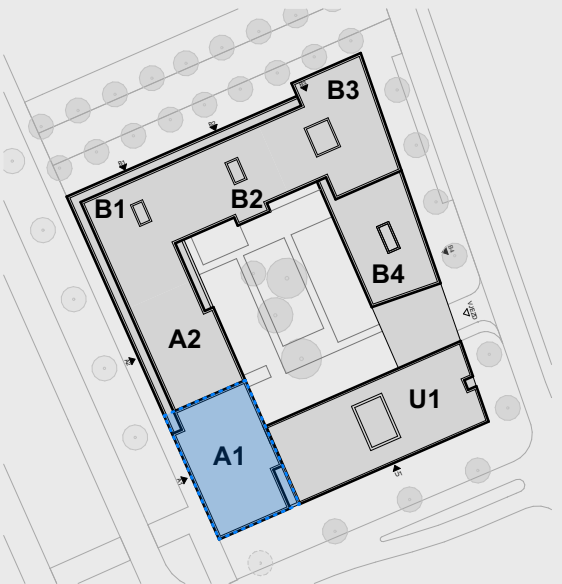

Půdorys podlaží

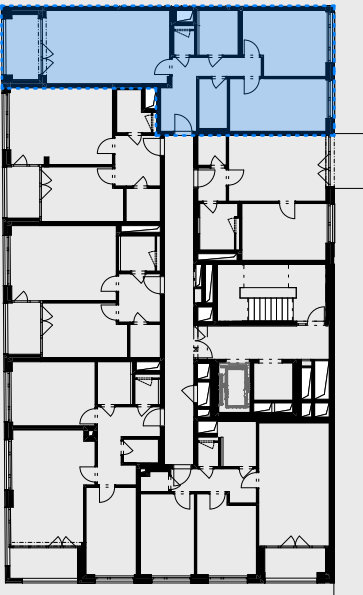

Pohled na dům

