

Byt č.

A1/07.01

Dispozice



3+kk

Podlaží


7. NP

01	CHODBA	6,5 m ²
02	WC	1,5 m ²
03	KOUPELNA	4,6 m ²
04	OBÝVACÍ POKOJ	24,4 m ²
05	LOŽNICE	12,7 m ²
06	POKOJ	12,3 m ²
07	KOMORA	1,5 m ²
Celková vnitřní užitná plocha		63,5 m ²
Celková podlahová plocha		67,6 m ²
08	LODŽIE	5,1 m ²


Upozornění:
Plochy jednotlivých místností jsou pouze orientační. Vybíjené zařízení v plánech bytů (nábytek, kuchyňská linka, elektrické spotřebiče atd.) není součástí dodávky.
Rozsah dodávky je specifikován ve standardu.
Investor si vyhrazuje právo na drobné úpravy.

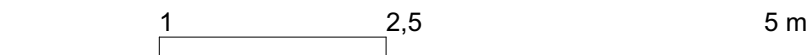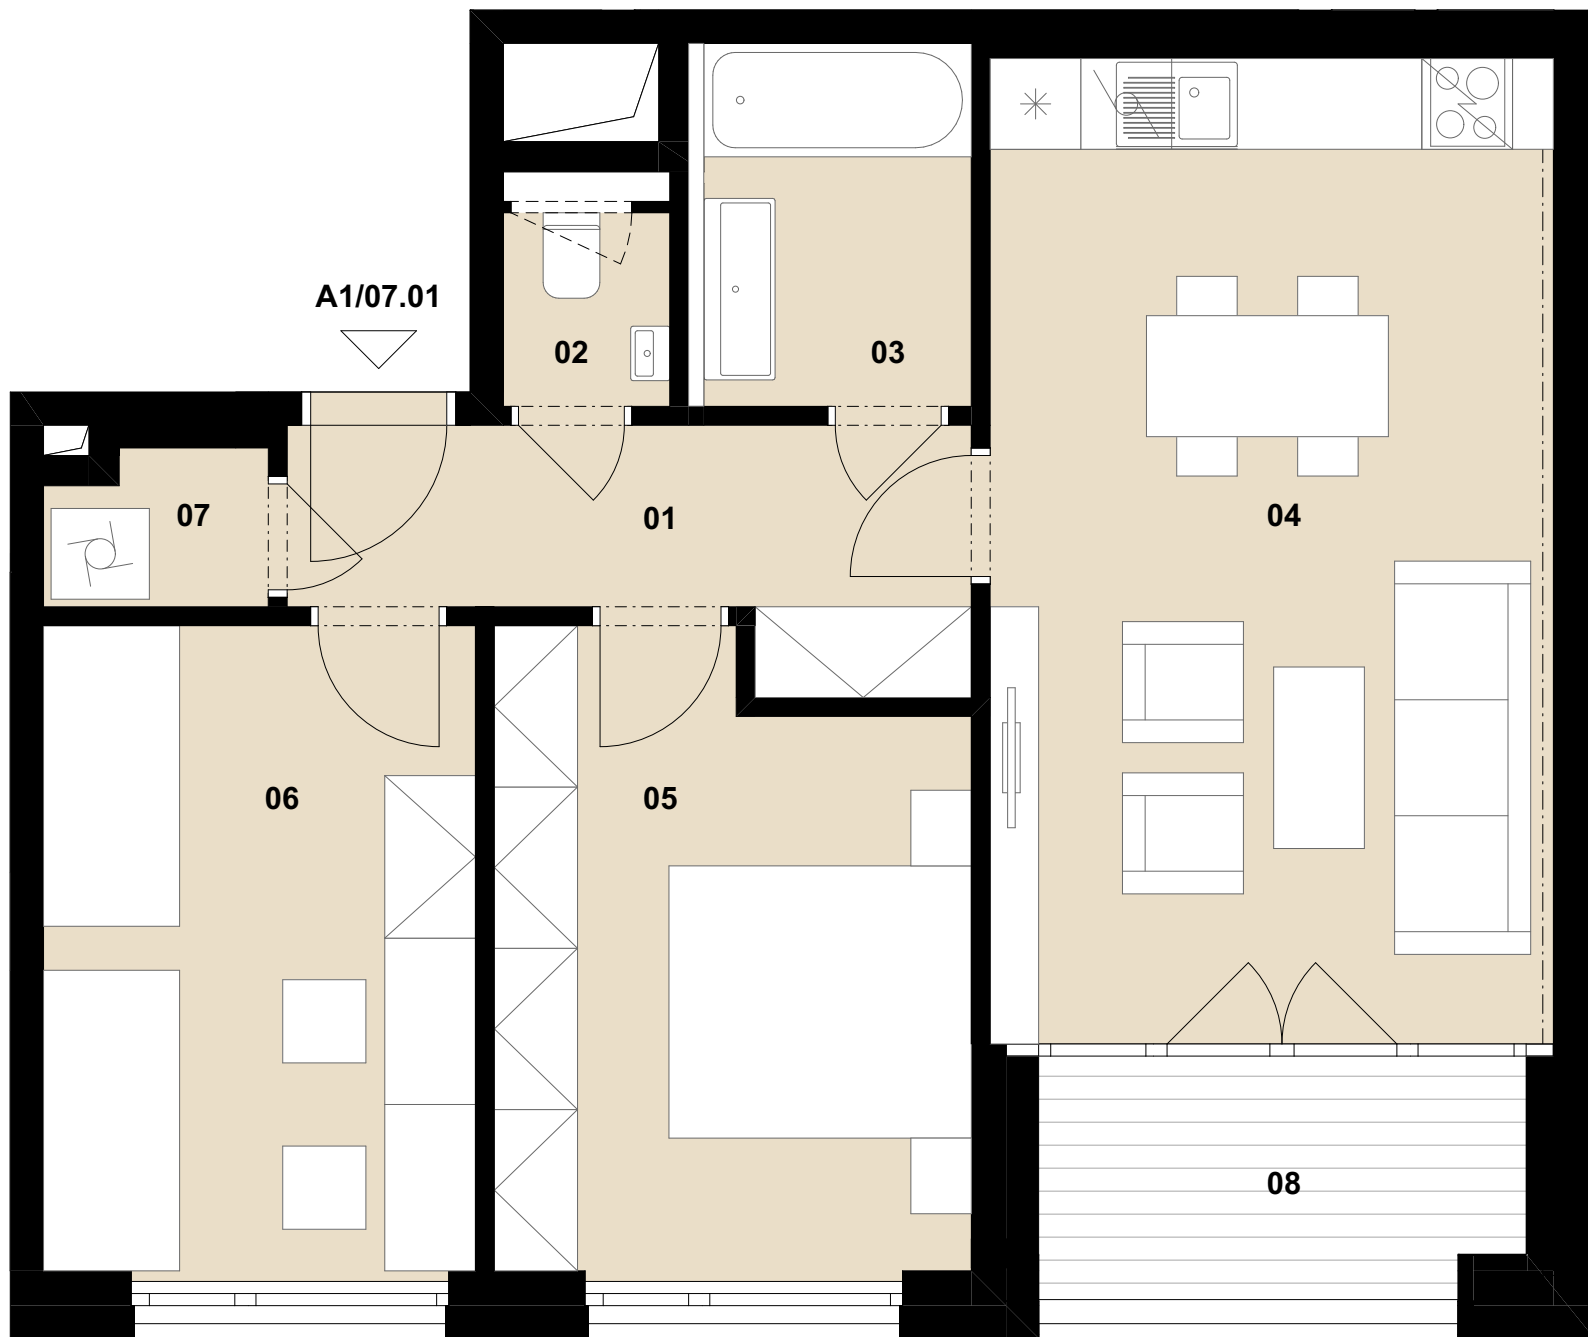

Celková situace

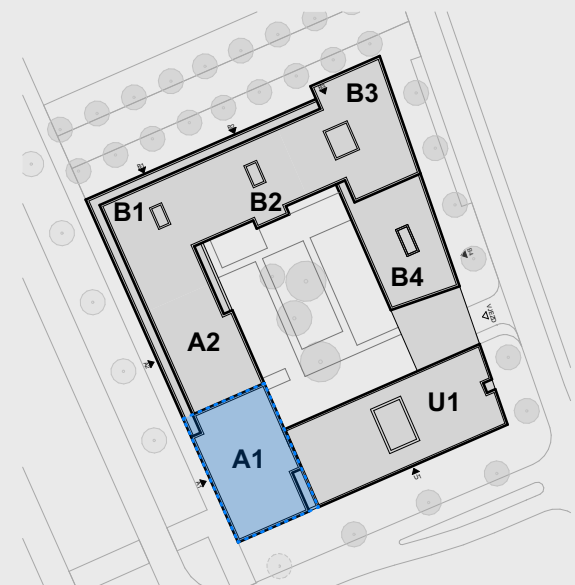

Půdorys podlaží

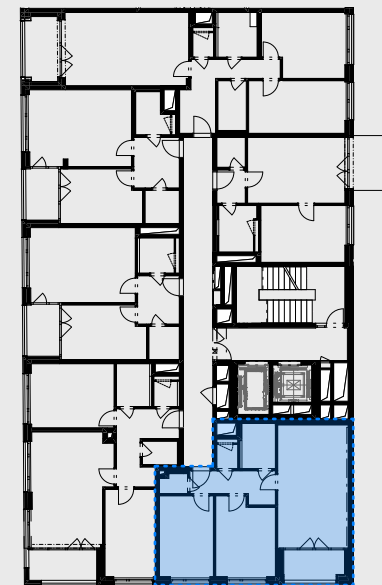

Pohled na dům

