

Byt č.

A2/08.01

Dispozice




4+kk

Podlaží

8. NP

01	CHODBA	13,9 m ²
02	ŠATNA	5,8 m ²
03	LOŽNICE	13,6 m ²
04	OBÝVACÍ POKOJ	25,3 m ²
05	WC	2,1 m ²
06	KOUPELNA	5,2 m ²
07	POKOJ	15,0 m ²
08	POKOJ	16,6 m ²
Celková vnitřní užitná plocha		97,4 m ²
Celková podlahová plocha		104,0 m ²
09	TERASA	14,7 m ²
10	BALKON	4,9 m ²


Upozornění:
Plochy jednotlivých místností jsou pouze orientační. Vyobrazené zařízení v plánech bytů (nábytek, kuchyňská linka, elektrické spotřebiče atd.) není součástí dodávky.
Rozsah dodávky je specifikován ve standardu.
Investor si vyhrazuje právo na drobné úpravy.

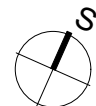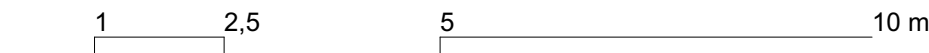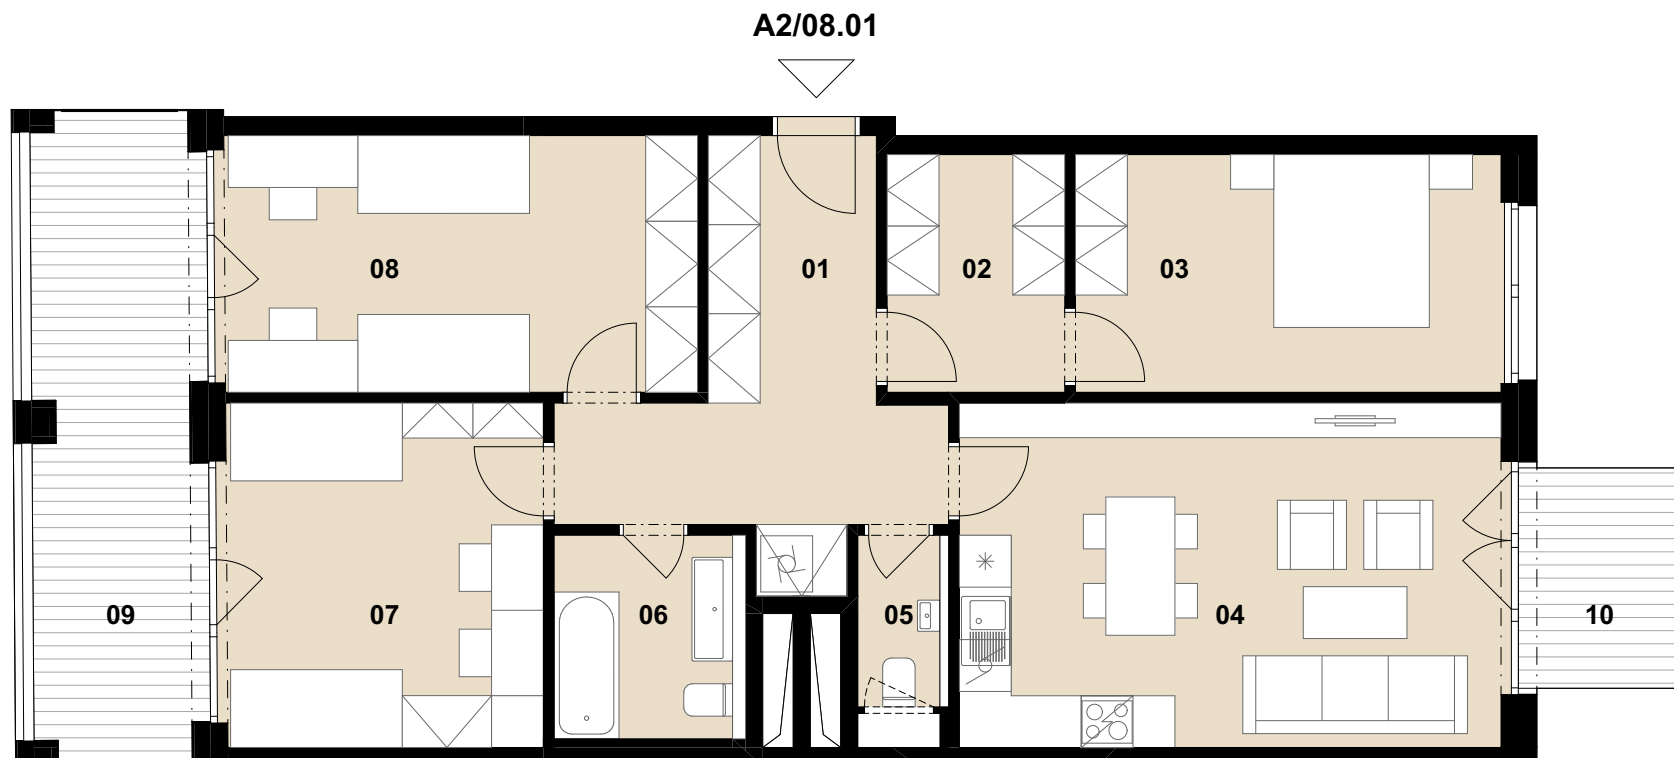

Celková situace



Půdorys podlaží

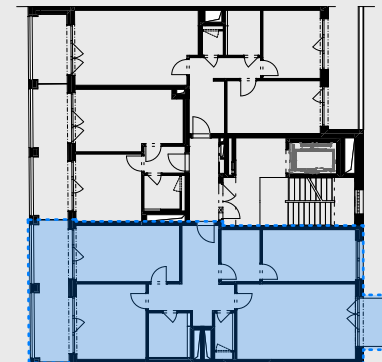

Pohled na dům

